
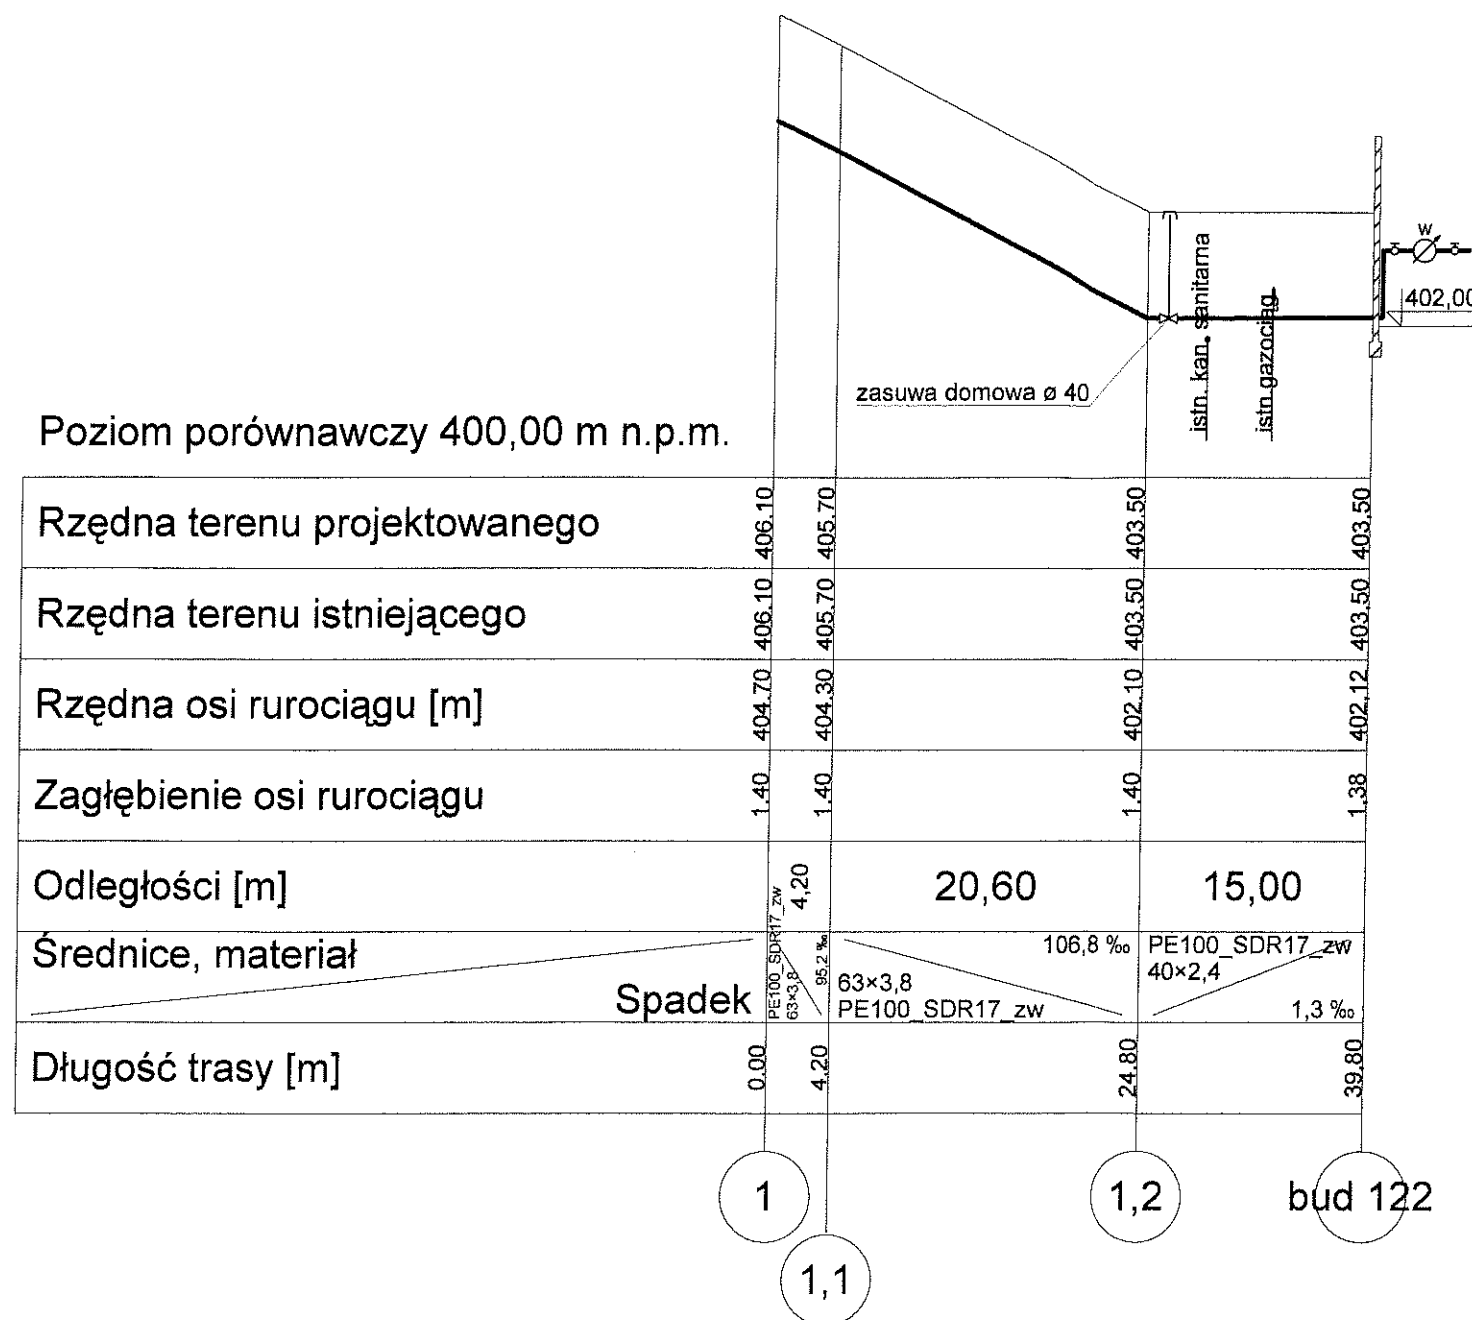


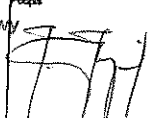

Nazwa Sieć wodociągowa z przyłączami do budynków mieszkalnych w Ustroniu ul. Źródłana 114, 118, 120 i 122		Kaza P.B.-W.
Tytuł rys. Profil podłużny 1- bud 122		Data 06.2010
Zawartość MIASTO USTRONŃ; 43-450 USTRONŃ ul.Rynek 1		Skala
Wykonawca Olszewski Leszek	Podpis 	Nr rys.
Usługi projektowe w zakresie instalacji sanitarnych i Uprawniony do kierowania nadzorowania i projektowania budowy i remontu sieci i inst. sanitarnych nr up. 149/91 i 305/94	Podpis 	5
mgr inż. Jacek Hryn timer		