


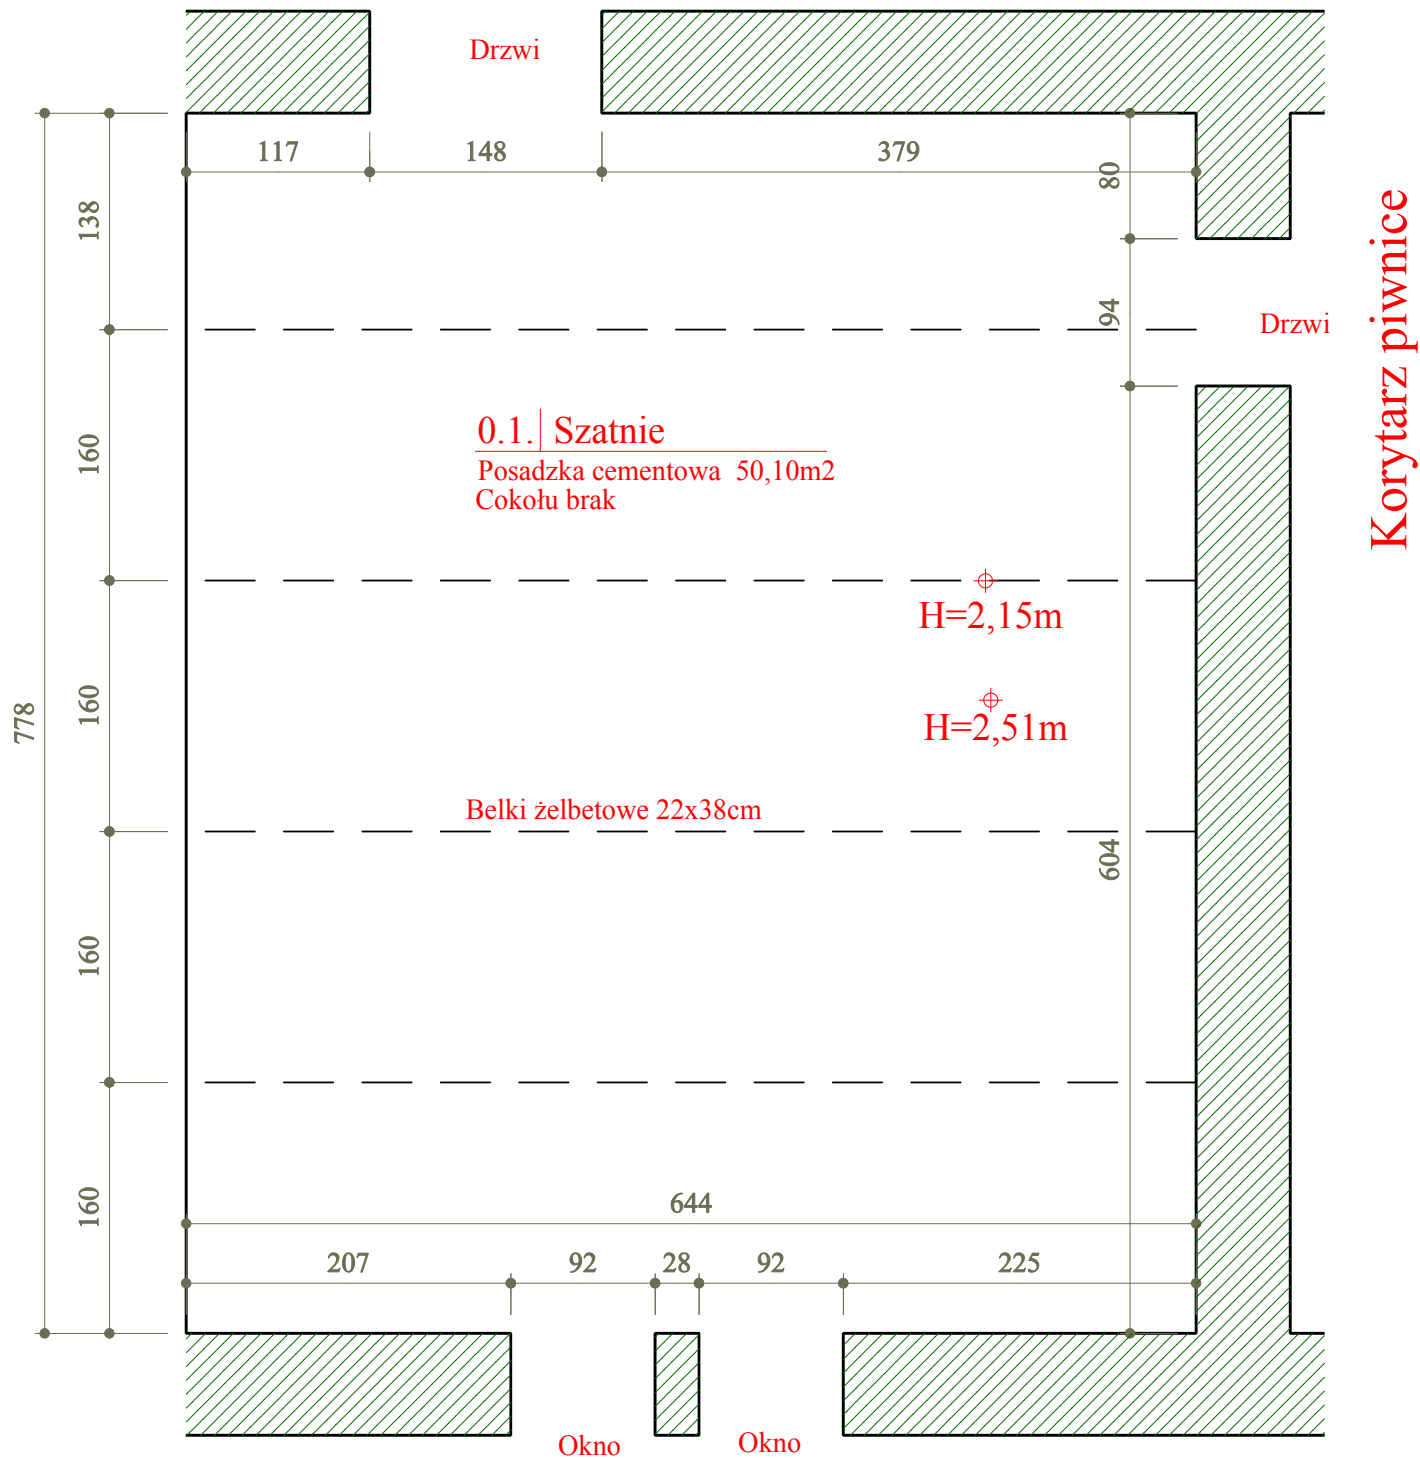

PROJEKTOWANIE, NADZÓR BUDOWLANY 43-450 Ustroń, ul Daszyńskiego 59F, tel. 609 653 566		
Remont korytarzy i piwnic Szkoła Podstawowa nr 6 POMIESZCZENIA PIWNIC - SZATNIE		Skala 1:50 Rys. nr 3
Inwestor:	Szkoła Podstawowa nr 6 w Ustroniu Nierodzimiu	
Lokalizacja:	43-450 Ustroń, ul Kreta 6	Wrzesień, 2010r
Opracował:	mgr inż. Sławomir Bąk, upr. bud. nr 184/89 BB	
Współpraca:		