


- 1 NCS Sigma S1010- Y20R (tło)
- 2 NCS Sigma S0505-G80Y (detale)
- 3 NCS Sigma S2005-Y10R (cokół)


UWAGA: WSZYSTKIE DETALE NA ELEWACJI DO ODTWORZENIA
Ze względu na oczywiste różnice techniczne uzyskiwania kolorów
na papierze oraz w warunkach rzeczywistych przedstawiony rysunek
należy traktować poglądowo jako zasadę kompozycji kolorystycznej
elewacji. Faktyczne kolory są przedstawione we wzorniku.

Stołarka okienna i drzwiowa istniejąca w kolorze ciemny brąz

Pokrycie dachu istniejące gont bitumiczny z natryskiem miedzianym

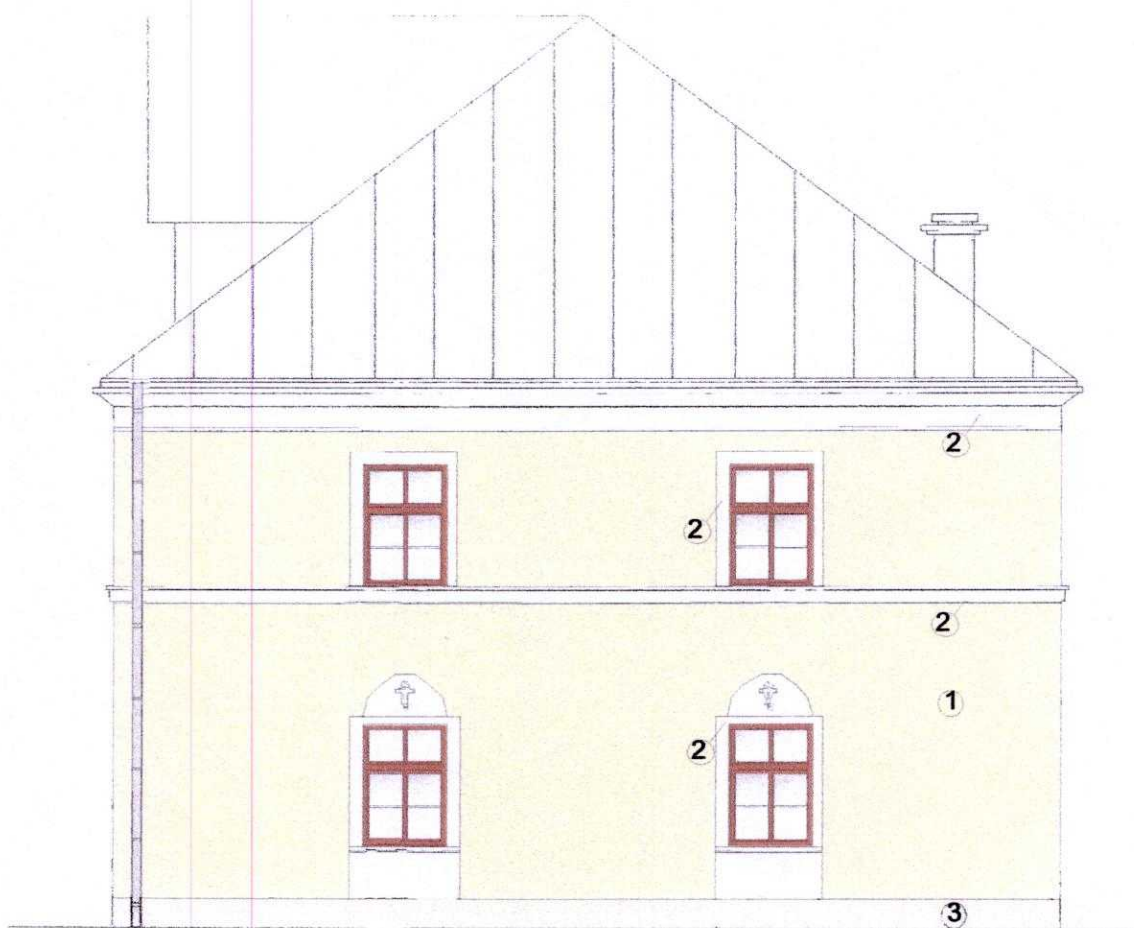

Elewacja Boczna skala 1:100

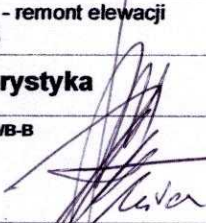Obiekt: MDK "PRAZAKOWKA" wraz z otoczeniem - remont elewacji Ustron, ul. Daszyńskiego 28		DATA: luty 2008
Treść rys.: ELEWACJA BOCZNA kolorystyka		SKALA 1:100
Autor: mgr inż. arch. Zofia PERLEGA upr.bud.nr 222/89/B-B		BRANŻA ARCHITEKTURA
Opracowanie: mgr inż. arch. Jan RASZKA mgr inż. arch. Monika Miłaszewicz-Wajner		RYS. 6

A**B**

- 1 NCS Sigma S1010- Y20R (tło)
- 2 NCS Sigma S0505-G80Y (detale)
- 3 NCS Sigma S2005-Y10R (cokół)

Stolarka okienna i drzwiowa istniejąca w kolorze ciemny brąz

Pokrycie dachu istniejące gont bitumiczny z natryskiem miedzianym

**A**

Okienko zagłębione

B

Obiekt: **MDK "PRAZAKOWKA" wraz z otoczeniem - remont elewacji**
Ustron, ul. Daszyńskiego 28

Treść rys.: **ELEWACJA TYLNA A-B kolorystyka**

Autor: mgr inż. arch. Zofia PERLEGA upr.bud.nr 222/89/B-B

Opracowanie: mgr inż. arch. Jan RASZKA

mgr inż. arch. Monika Milaszewicz-Wajner

DATA:
luty 2008

SKALA
1:100

BRANŻA
ARCHITEKTURA

RYS.

7

Elewacja Tylna A-B skala 1:100

UWAGA: WSZYSTKIE DETALE NA ELEWACJI DO ODTWORZENIA
Ze względu na oczywiste różnice techniczne uzyskiwania kolorów
na papierze oraz w warunkach rzeczywistych przedstawiony rysunek
należy traktować poglądowo jako zasadę kompozycji kolorystycznej


1 NCS Sigma S1010- Y20R (tło)

2 NCS Sigma S0505-G80Y (detale)

3 NCS Sigma S2005-Y10R (cokół)

Stolarka okienna i drzwiowa istniejąca w kolorze ciemny brąz

Pokrycie dachu istniejące gont bitumiczny z natryskiem miedzianym

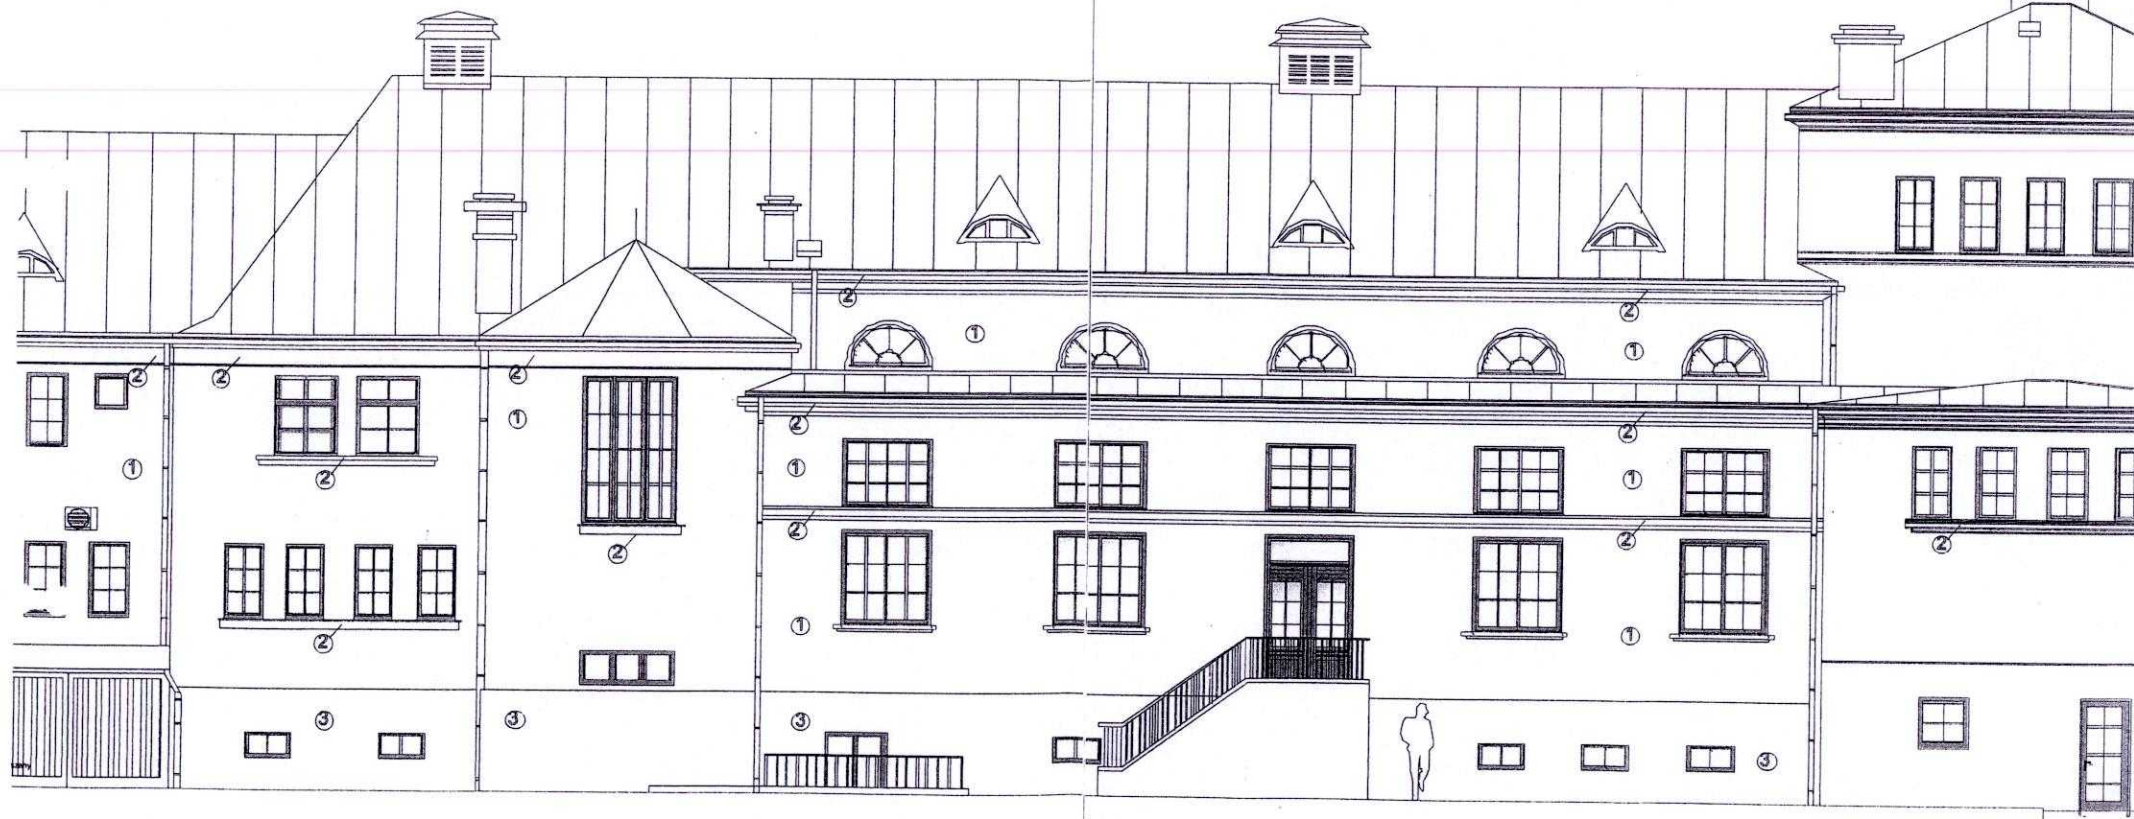

Elewacja Tylna B-C skala 1:100

UWAGA: WSZYSTKIE DETALE NA ELEWACJI DO ODTWORZENIA
Ze względu na oczywiste różnice techniczne uzyskiwania kolorów
na papierze oraz w warunkach rzeczywistych przedstawiony rysunek
należy traktować poglądowo jako zasadę kompozycji kolorystycznej
elewacji. Faktyczne kolory są przedstawione we wzorniku.

Obiekt: MDK "PRAZAKOWKA" wraz z otoczeniem - remont elewacji
Ustron, ul. Daszyńskiego 28

Treść rys.: **ELEWACJA BOCZNA kolorystyka**

Autor: mgr inż. arch. Zofia PERLEGA upr.bud.nr 222/89/B-B

Opracowanie: mgr inż. arch. Jan RASZKA

mgr inż. arch. Monika Miłaszewicz-Wajner

DATA:
luty 2008
SKALA
1:100
BRANŻA
ARCHITEKTURA

RYŚ.


8

- 1 NCS Sigma S1010- Y20R (tło)
- 2 NCS Sigma S0505-G80Y (detale)
- 3 NCS Sigma S2005-Y10R (cokół)

Stolarka okienna i drzwiowa istniejąca w kolorze ciemny brąz

Pokrycie dachu istniejące gont bitumiczny z natryskiem miedzianym

UWAGA: WSZYSTKIE DETALE NA ELEWACJI DO ODTWORZENIA
Ze względu na oczywiste różnice techniczne uzyskiwania kolorów
na papierze oraz w warunkach rzeczywistych przedstawiony rysunek
należy traktować poglądowo jako zasadę kompozycji kolorystycznej
elewacji. Faktyczne kolory są przedstawione we wzorniku.

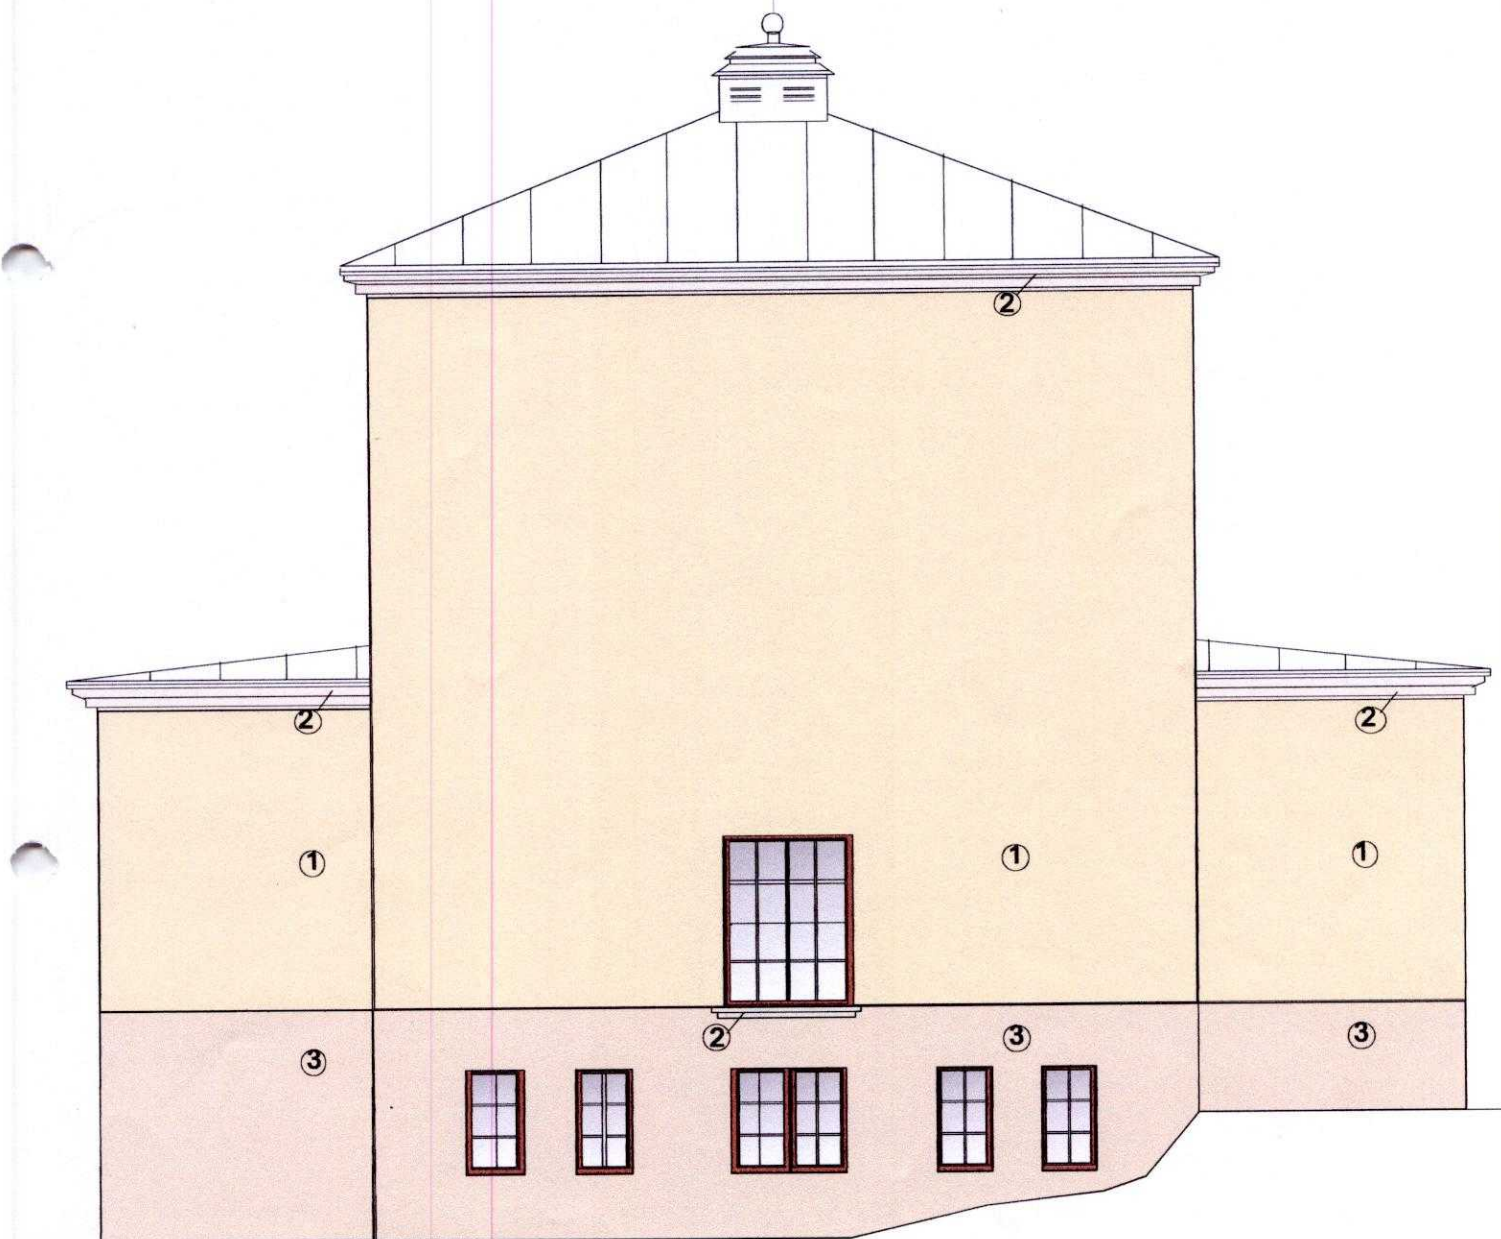

Elewacja Boczna skala 1:100

Obiekt: **MDK "PRAZAKOWKA" wraz z otoczeniem - remont elewacji**
Ustron, ul. Daszyńskiego 28

Treść rys.: **ELEWACJA BOCZNA kolorystyka**

Autor: mgr inż. arch. Zofia PERLEGA upr.bud.nr 222/89/B-B

Opracowanie: mgr inż. arch. Jan RASZKA

mgr inż. arch. Monika Milaszewicz-Wajner

DATA:
luty 2008

SKALA
1:100

BRANZA
ARCHITEKTURA

RYS.

9

STAROSTWO POWIATOWE
w CIESZYNIE
ul. Bobrecka 29
43-400 CIESZYN



STAROSTWO POWIATOWE
W CIECHANOWIE
ul. Bolesława Prusa 1

