


skala 1:50

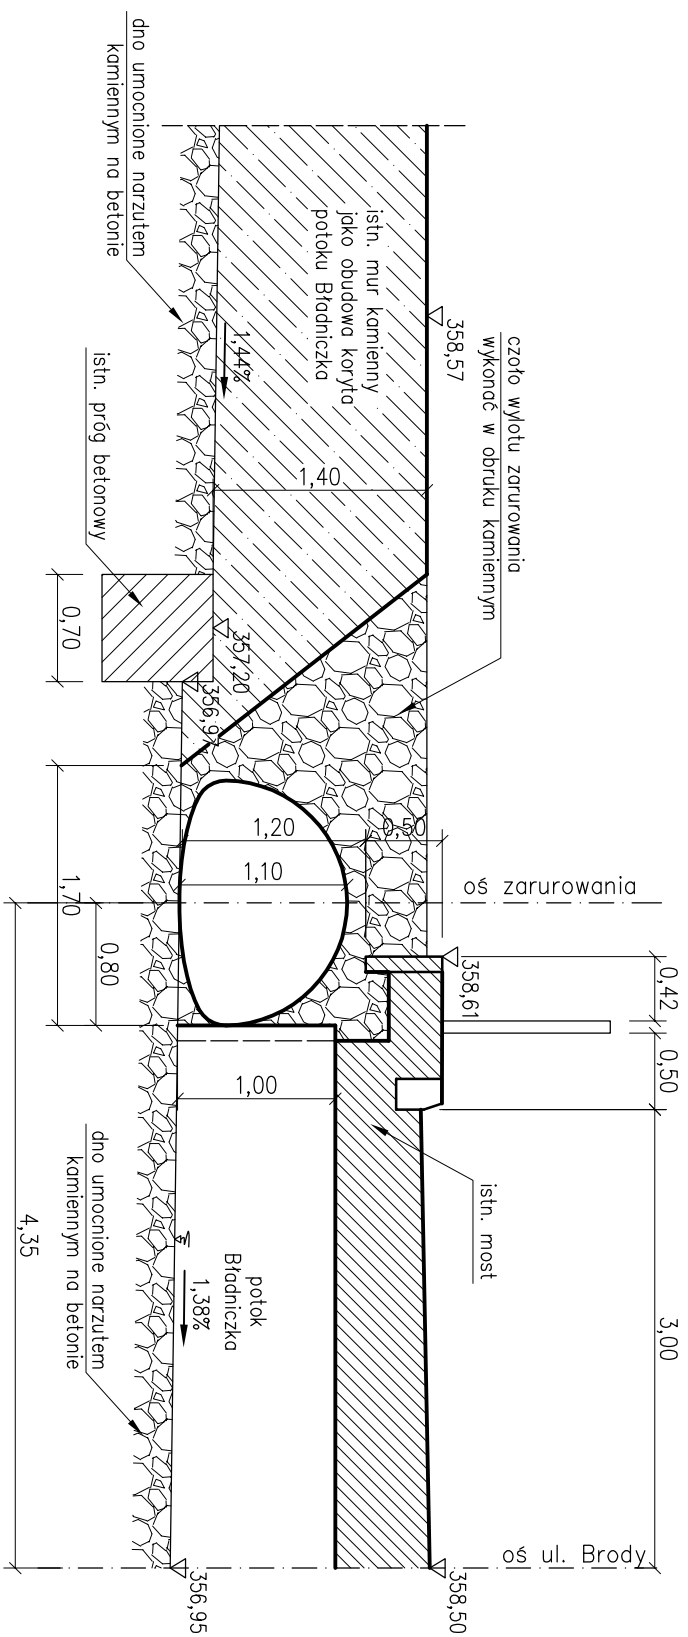

HADA SC Antoni Dyda, Anna Hanius Dyda		43-450 Ustroń ul.Daszynskiego 19	tel/fax. 033/854 2575
INWESTOR:			
GINIA USTRON 43-450 Ustroń, ul. Rynek 1			
ZADANIE:		SKALA:	1:50
PRZEBUDOWA ODCINKA UL. A. BRODY		DATA:	listopad 2009
		TEMAT RYS.: WIDOK WYLOTU ZARUROWANIA ROWU WŁĄCZENIE DO POKOTU BŁADNICZKA	
PROJEKTOWAŁ:		FAZA OPRACOWANIA:	
Mgr inż. Anna HANUS-DYDA upr.bud. WZDP-20-212/3/328/66 Mgr inż. Antoni DYDA upr.bud. WZDP-20-212/3/329/66		mjr inż. Renata TOMASZKO PROJEKT BUDOWLANY	