Przekrój 2–2

skala 1:100/100
hm 0+04.50

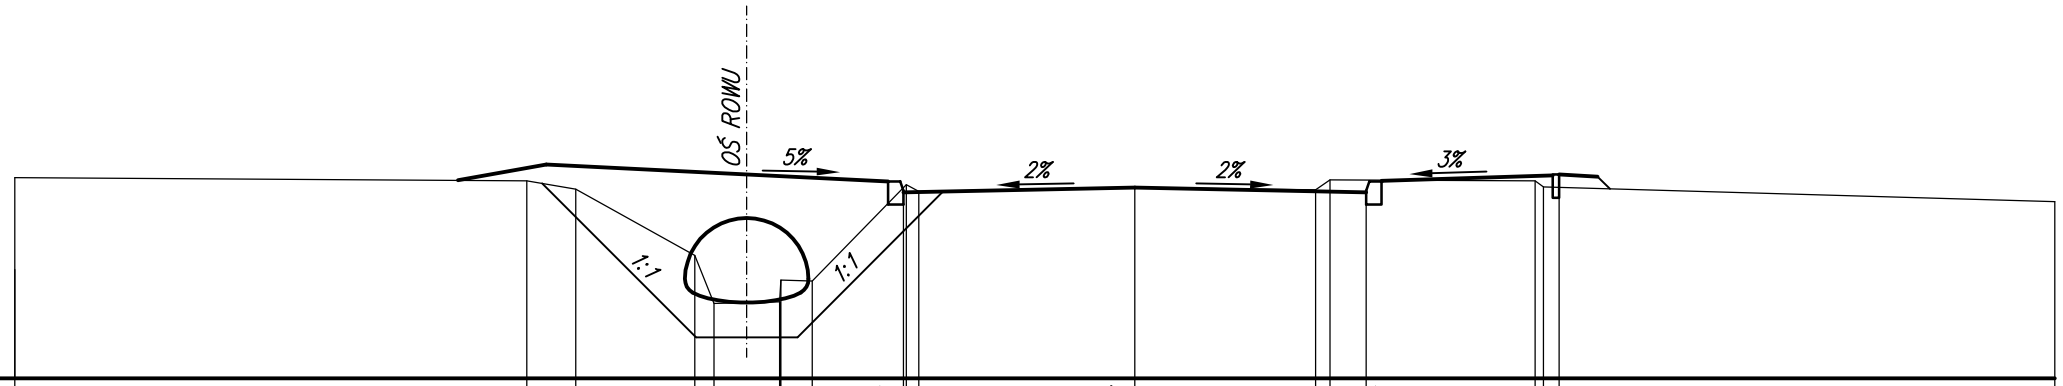

P.p. 356.00

Rzędne projektowane [m]	356,00										358,55	358,41			358,47			358,41	358,55			358,64		
Rzędne istniejące [m]	358,60		358,56	358,45		357,59	356,97	357,27	357,26		358,51	358,42			358,47		358,44	358,57			358,56	358,48		358,29
Odległości [m]	0,00		6,64	7,27		8,82	9,06	9,93	10,34		11,56	11,72			14,52		16,87	17,05			19,71	19,82		26,45

Przekrój 3–3

skala 1:100/100
hm 0+53.70

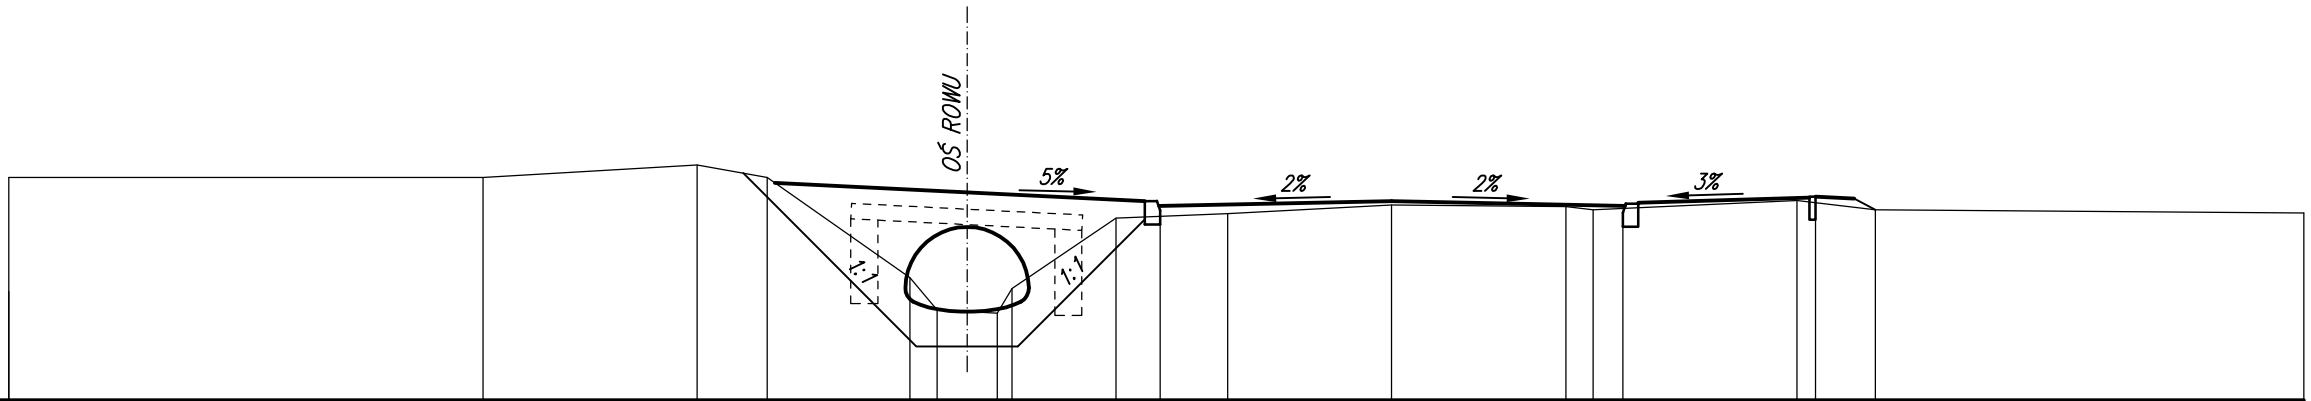

P.p. 356.00

Rzędne projektowane [m]	358,89												358,58	358,52			358,58			358,52	358,55		358,64		
Rzędne istniejące [m]	358,89		358,89		359,05		358,89		357,59	357,17		357,13	357,45		358,36		358,42		358,53		358,51	358,47		358,59	358,47		358,43
Odległości [m]	0,00		6,15		8,93		9,83		11,68	12,04		12,82	13,01		14,36		15,80		17,93		20,19	20,54		23,19	24,20		29,76

Przekrój 4–4

skala 1:100/100
hm 1+57.75

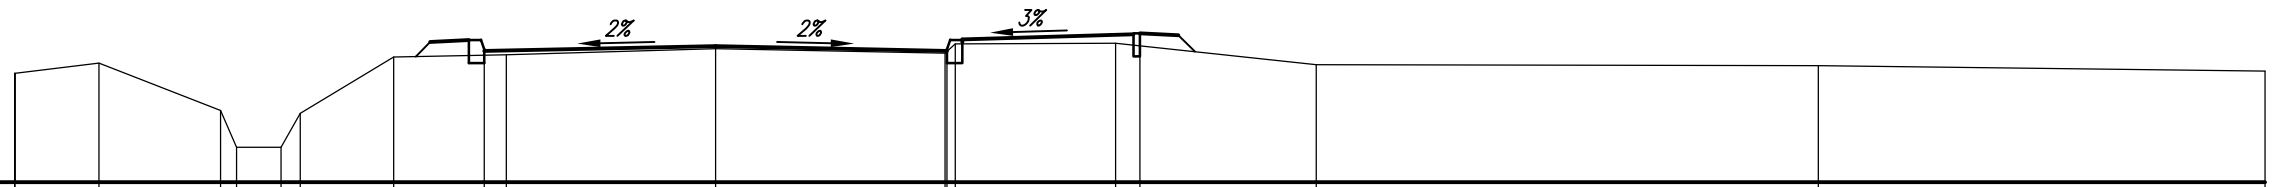

P.p. 357.00

Rzędne projektowane [m]	357,00								357,84	357,70		357,76			357,70	357,84			357,93					
Rzędne istniejące [m]	358,41	358,54		357,93	357,45	357,45	357,89	358,62		358,65		358,73			358,67	358,79	358,80			358,52			358,51		358,44
Odległości [m]	0,00	1,09		2,67	2,87	3,45	3,70	4,92		6,37		9,09			12,06	12,20	14,27			16,87			23,38		29,18

HADA SC Antoni Dyrda, Anna Hanus Dyrda 43-450 Ustroń ul.Daszyńskiego 19 tel./fax. 033/854 2575		
INWESTOR: GMINA USTROŃ 43-450 Ustroń, ul. Rynek 1		
ZADANIE: PRZEBUDOWA ODCINKA UL. A. BRODY		SKALA: 1:100/100 DATA: listopad 2009
TEMAT RYS.: PRZEKROJE CHARAKTERYSTYCZNE - PROJEKTOWANE		NR RYS.: 7
PROJEKTOWAŁ: Mgr inż. Anna HANUS-DYRDA upr.bud. WZDP-20-212/3/328/66 Mgr inż. Antoni DYRDA upr.bud. WZDP-20-212/3/329/66	OPRACOWAŁA: mgr inż. Renata TOMASZKO	FAZA OPRACOWANIA: PROJEKT BUDOWLANY