




PROFIL PODŁUŻNY POTOKU BŁADNICZKA W OBRĘBIE
WŁOTU PROJEKTOWANEGO ZARUROWANIA ROWU
skala 1:100/100

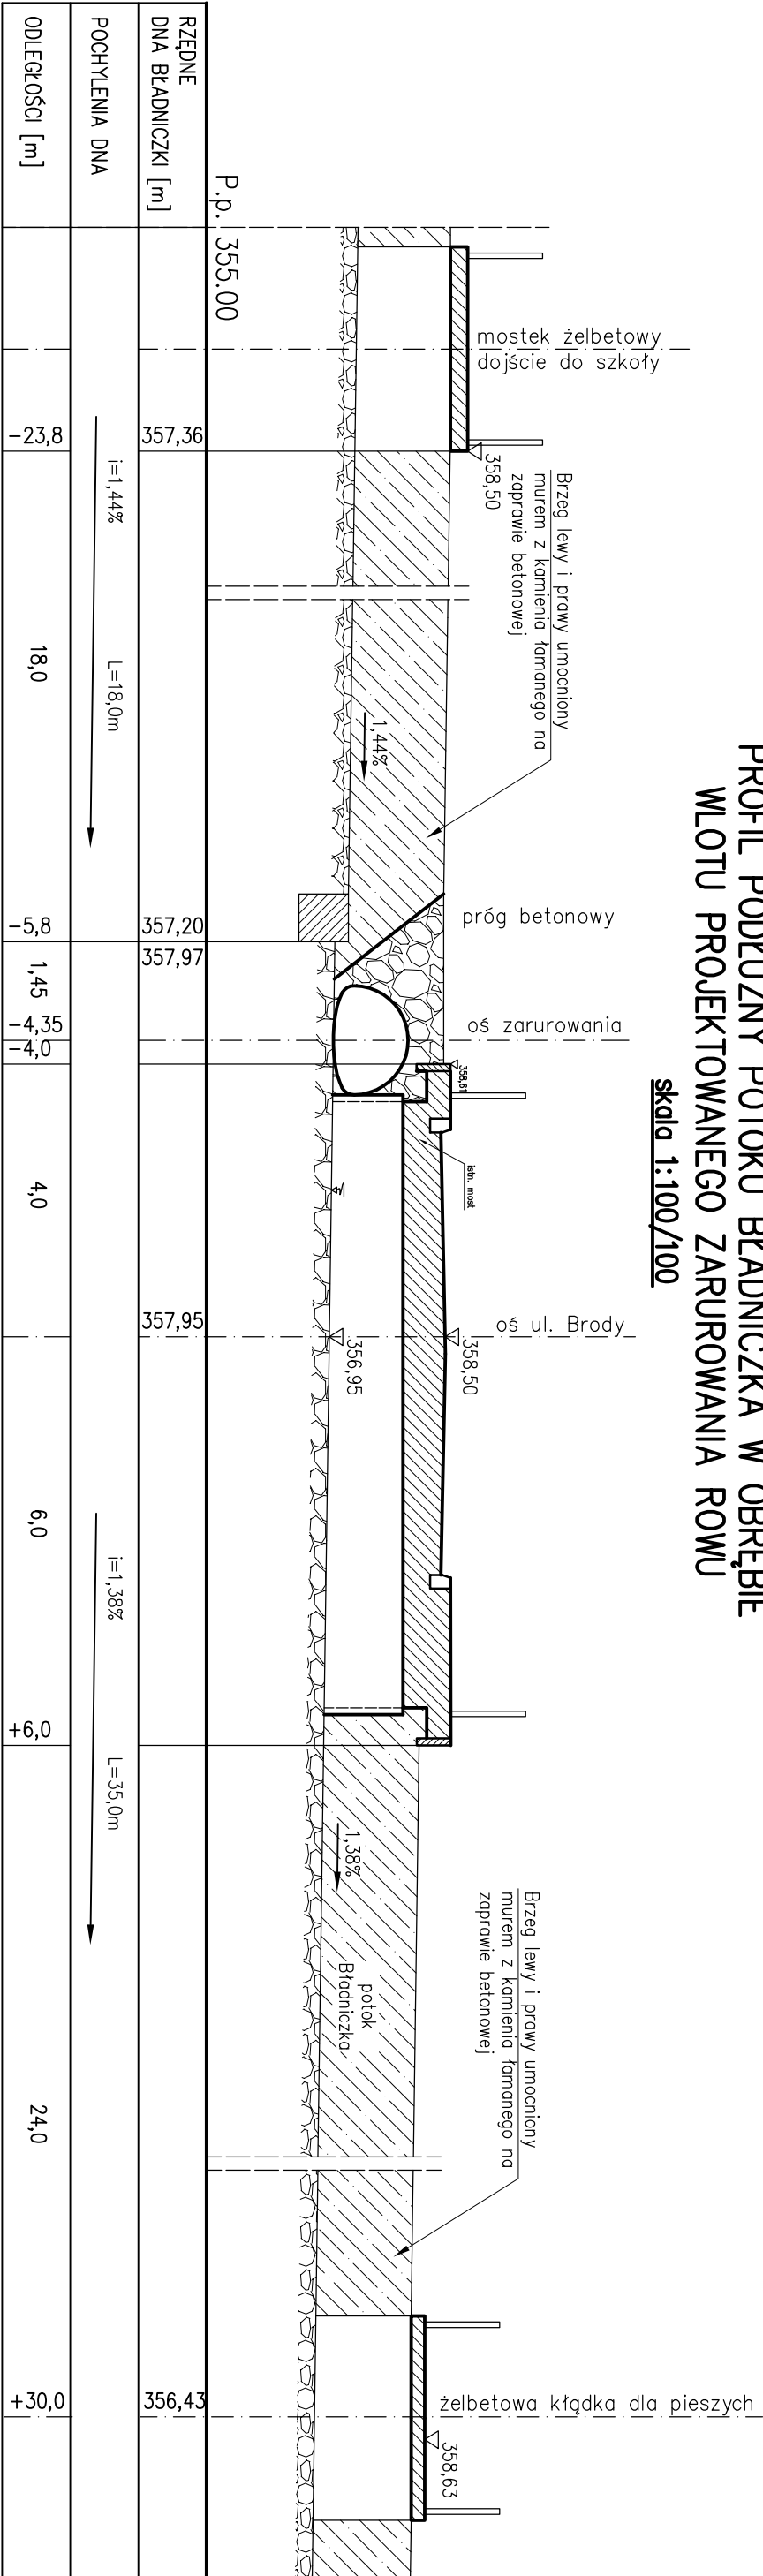

WIDOK WYŁOTU ZARUROWANIA ROWU
WŁĄCZENIE DO POKOTU BŁADNICZKA
skala 1:50

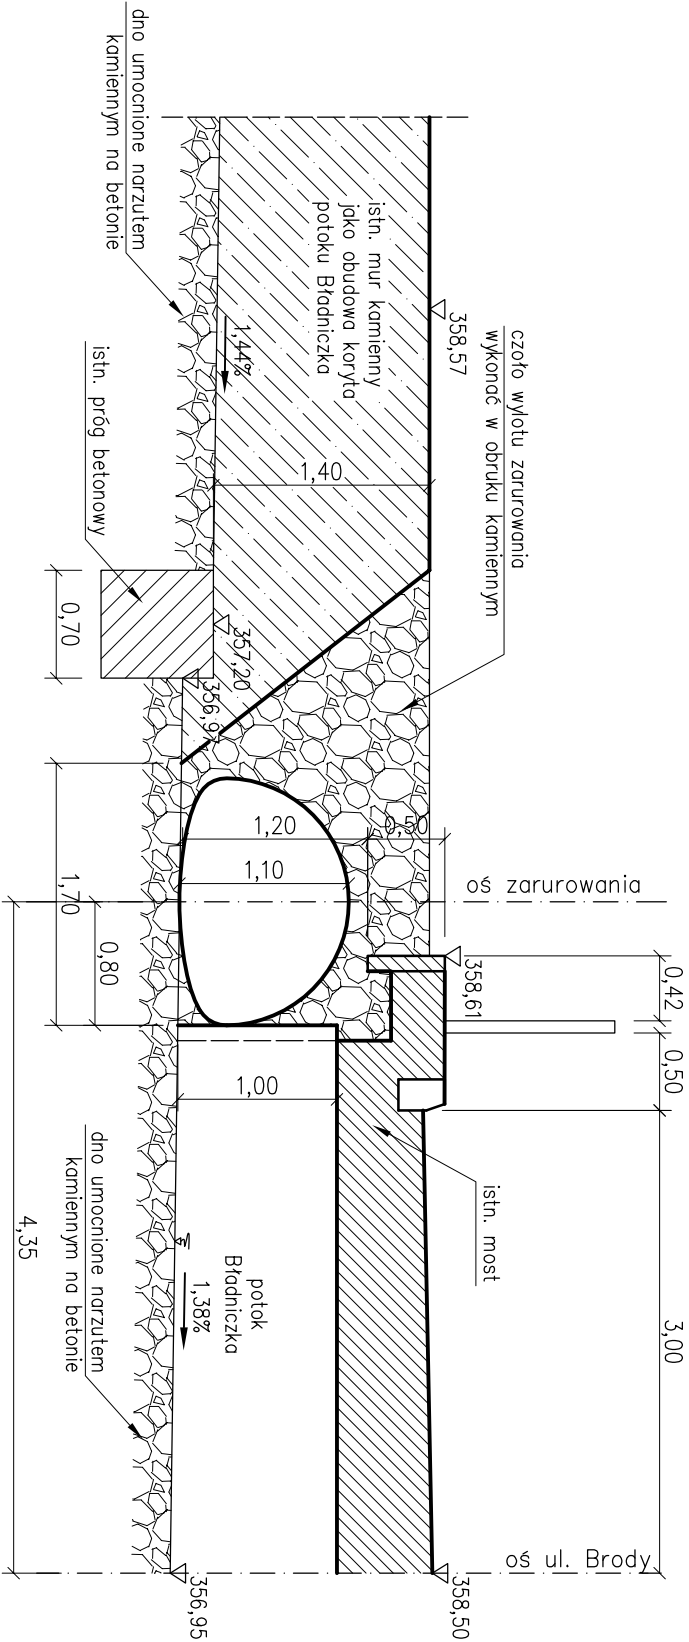

SZCZEGÓŁ WYŁOTU ZARUROWANIA ROWU DO
POTOKU BŁADNICZKA – WIDOK Z GÓRY
skala 1:250

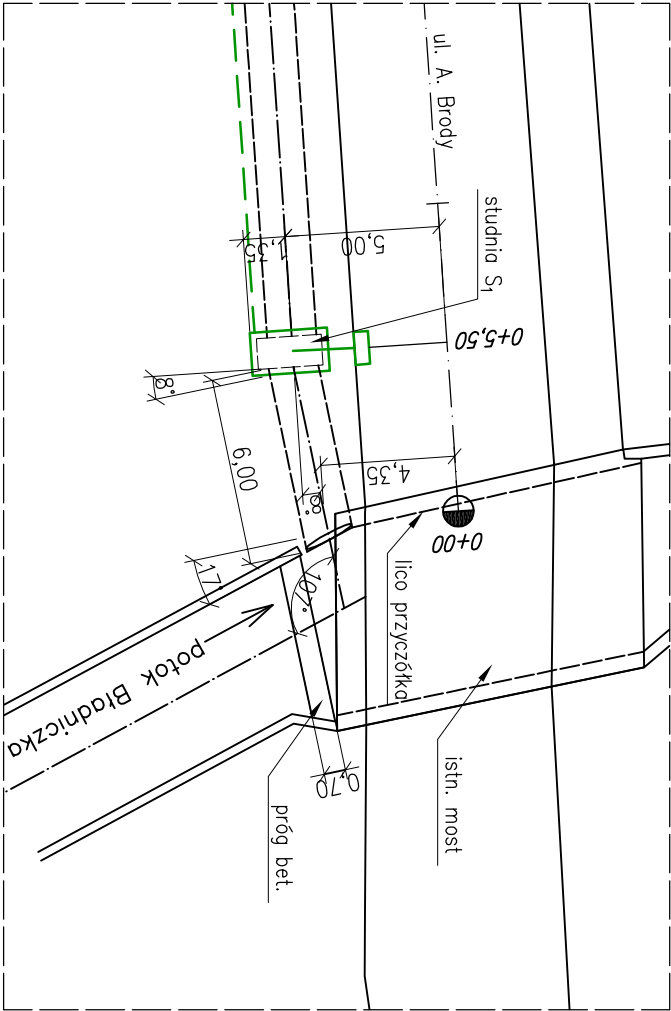

HADZA SC Antoni Dyrda, Anna Hanus Dyrda		43-450 Ustron ul.Daszyńskiego 19		tel./fax. 033854-2575	
INWESTOR:		GMINA USTRON			
ZADANIE:		43-450 Ustron, ul. Rynek 1			
PRZEBUDOWA ODCINKA UL. A. BRODY					
RYSUNEK KONSTRUKCYJNY WYŁOTU					
ZARUROWANIA ROWU DO POTOKU BŁADNICZKA					
OPRACOWAŁ:		OPRACOWAŁA:		FAZA OPRACOWANIA:	
mgr inż. Anna HANUS-DYRDA		mgr inż. Renata TOMASZKO		PROJEKT BUDOWLANY	
upr.bud. WZDP-20-212/3/328/66					
mgr inż. Antoni DYRDA					
upr.bud. WZDP-20-212/3/329/66					