
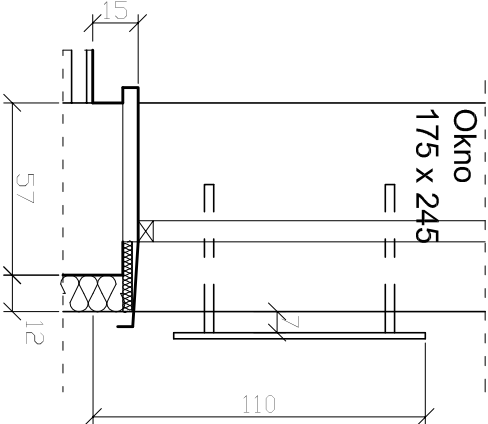


PROJEKT ZADASZENIA WEJŚĆ I KOŁORYSTYKI BUDYNKU PRZYCHODNI ZDROWIA W USTRONIU
balustrady okienne

skala 1:25

BALUSTRADY W OKNACH 175 X 245 cm

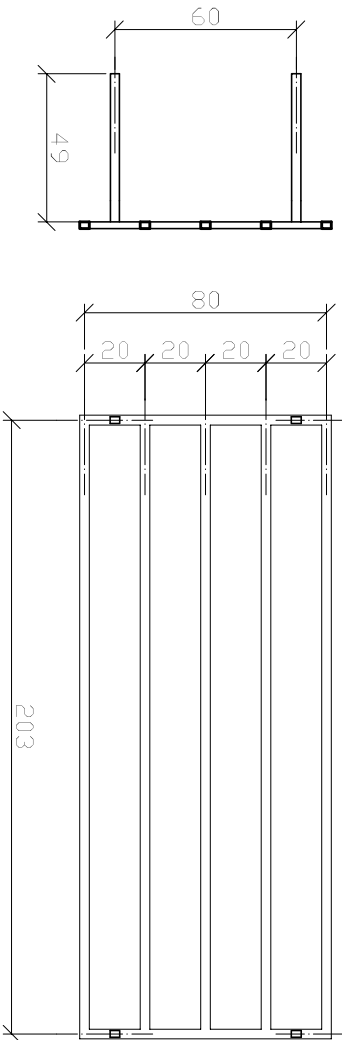

wszystkie elementy
wykonać z RKA 32x20x1,5

BALUSTRADY W OKNACH 175 X 165 cm

