


PROJEKT ZADASZENIA WEJŚĆ I KOLORYSTYKI BUDYNKU PRZYPHODNI ZDROWIA W USTRONIU

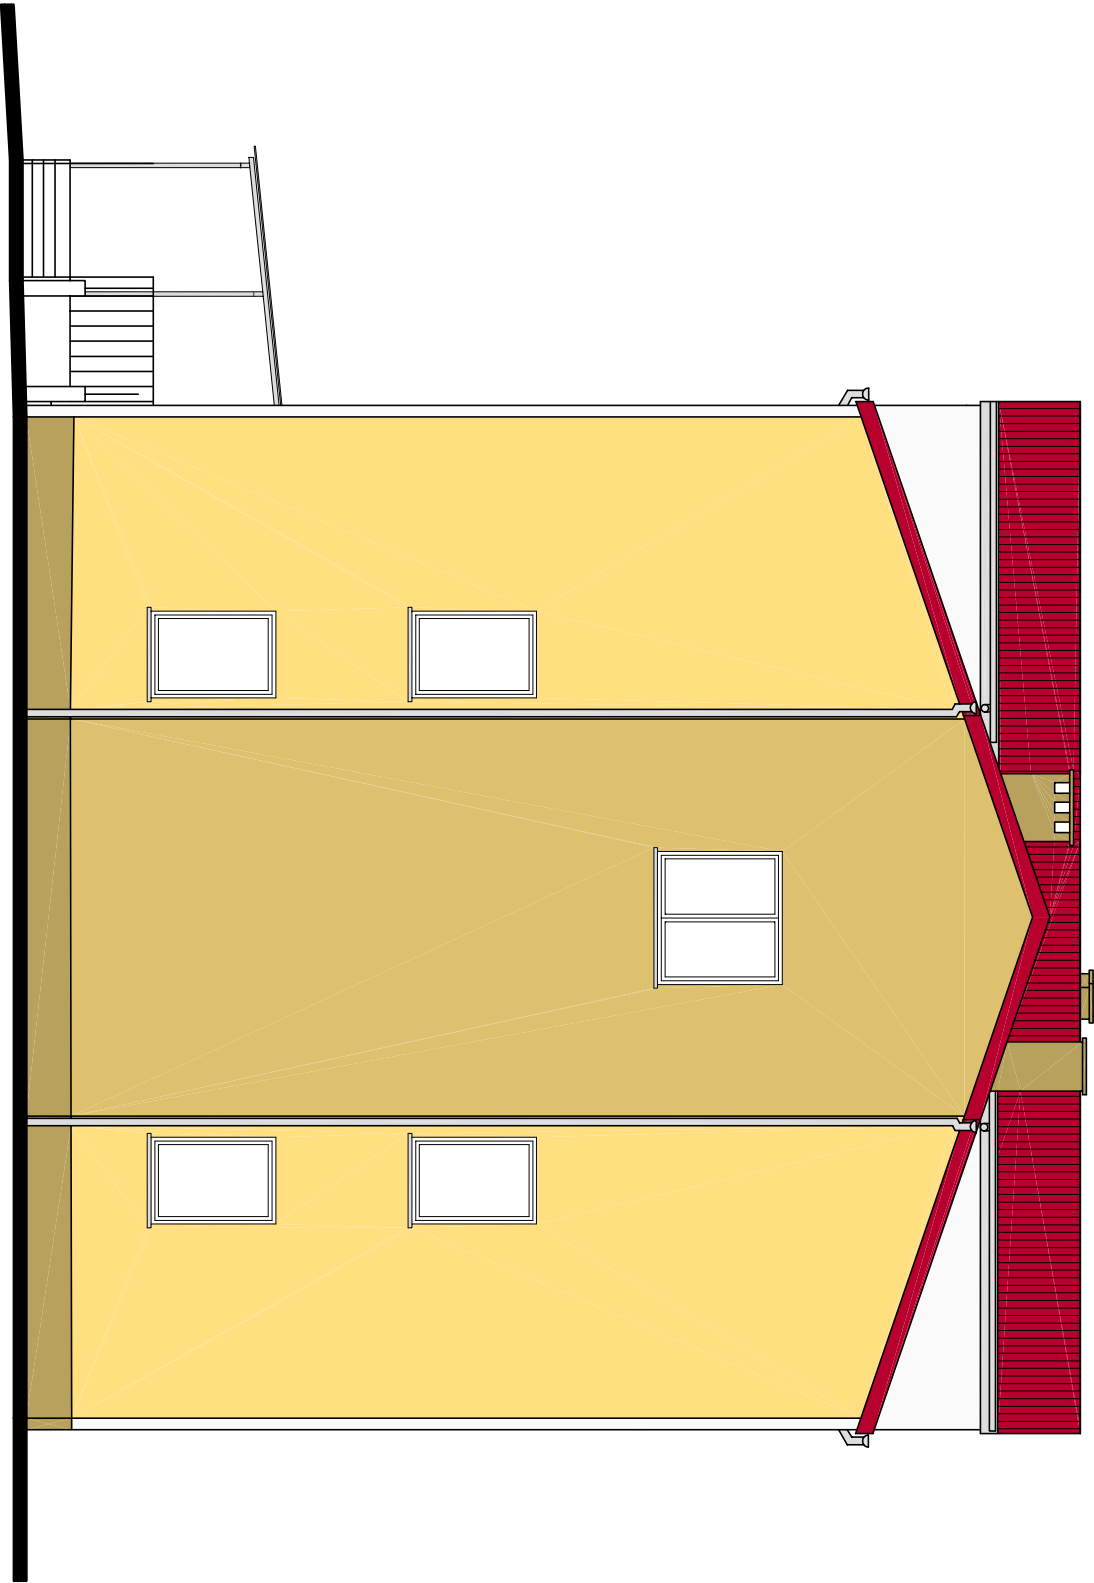

ELEWACJA POŁUDNIOWA skala 1 : 100

- cokół
- oczyszczony kamień naturalny
- pozostały fragment S 2010-Y
- Elewacja
S 0510-20R
- Elewacja
S 0505-Y10R
- Elementy metalowe , rynny i obróbki
blacharskie
S 1002-Y
- Elewacja
S 1005-Y20R
- Dach - kolor istniejący
S 2060-R

KOLORY WG NCS - INDEX