
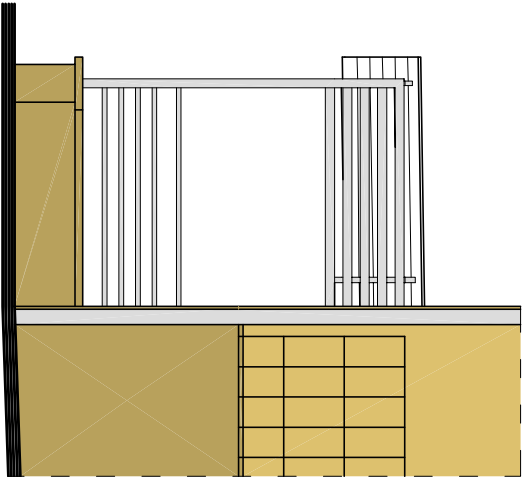
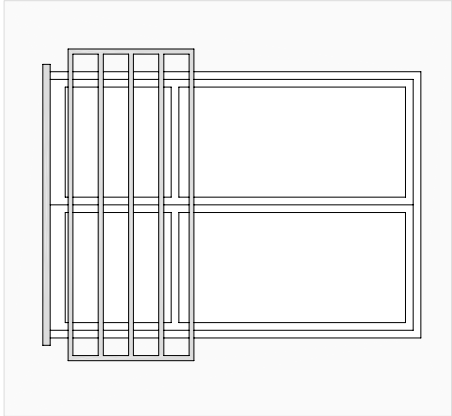


PROJEKT ZADASZENIA WEJŚĆ I KOLORYSTYKI BUDYNKU PRZYCHODNI ZDROWIA W USTRONIU

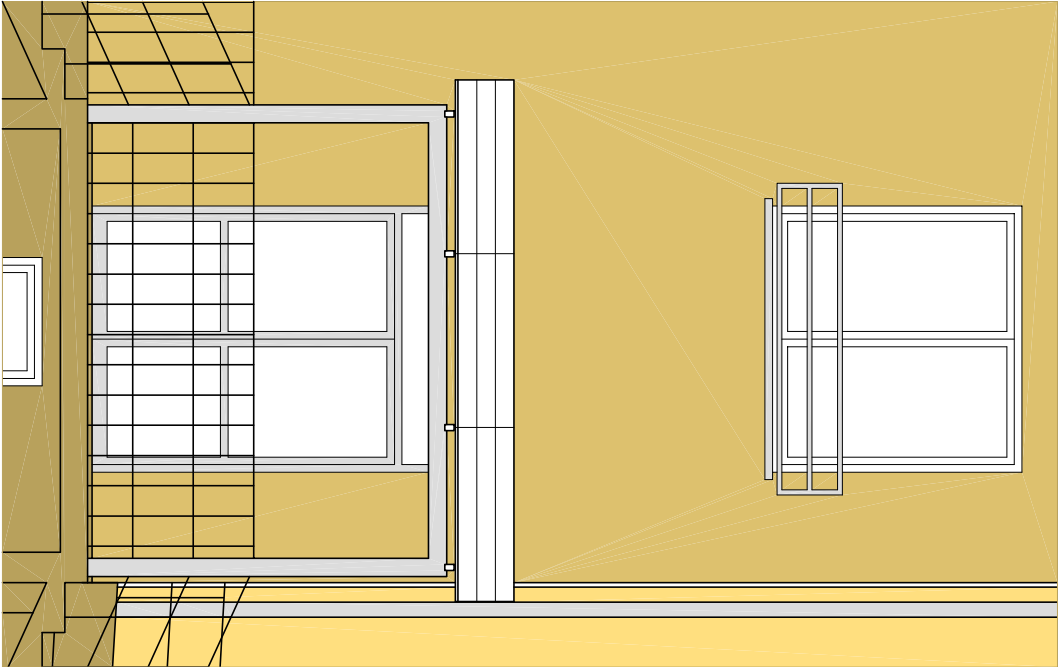

ELEWACJA ZACHODNIA DETALE skala 1 : 50