


PROJEKT ZADASZENIA WEJŚĆ I KOLORYSTYKI BUDYNKU PRZYPHODNI ZDROWIA W USTRONIU

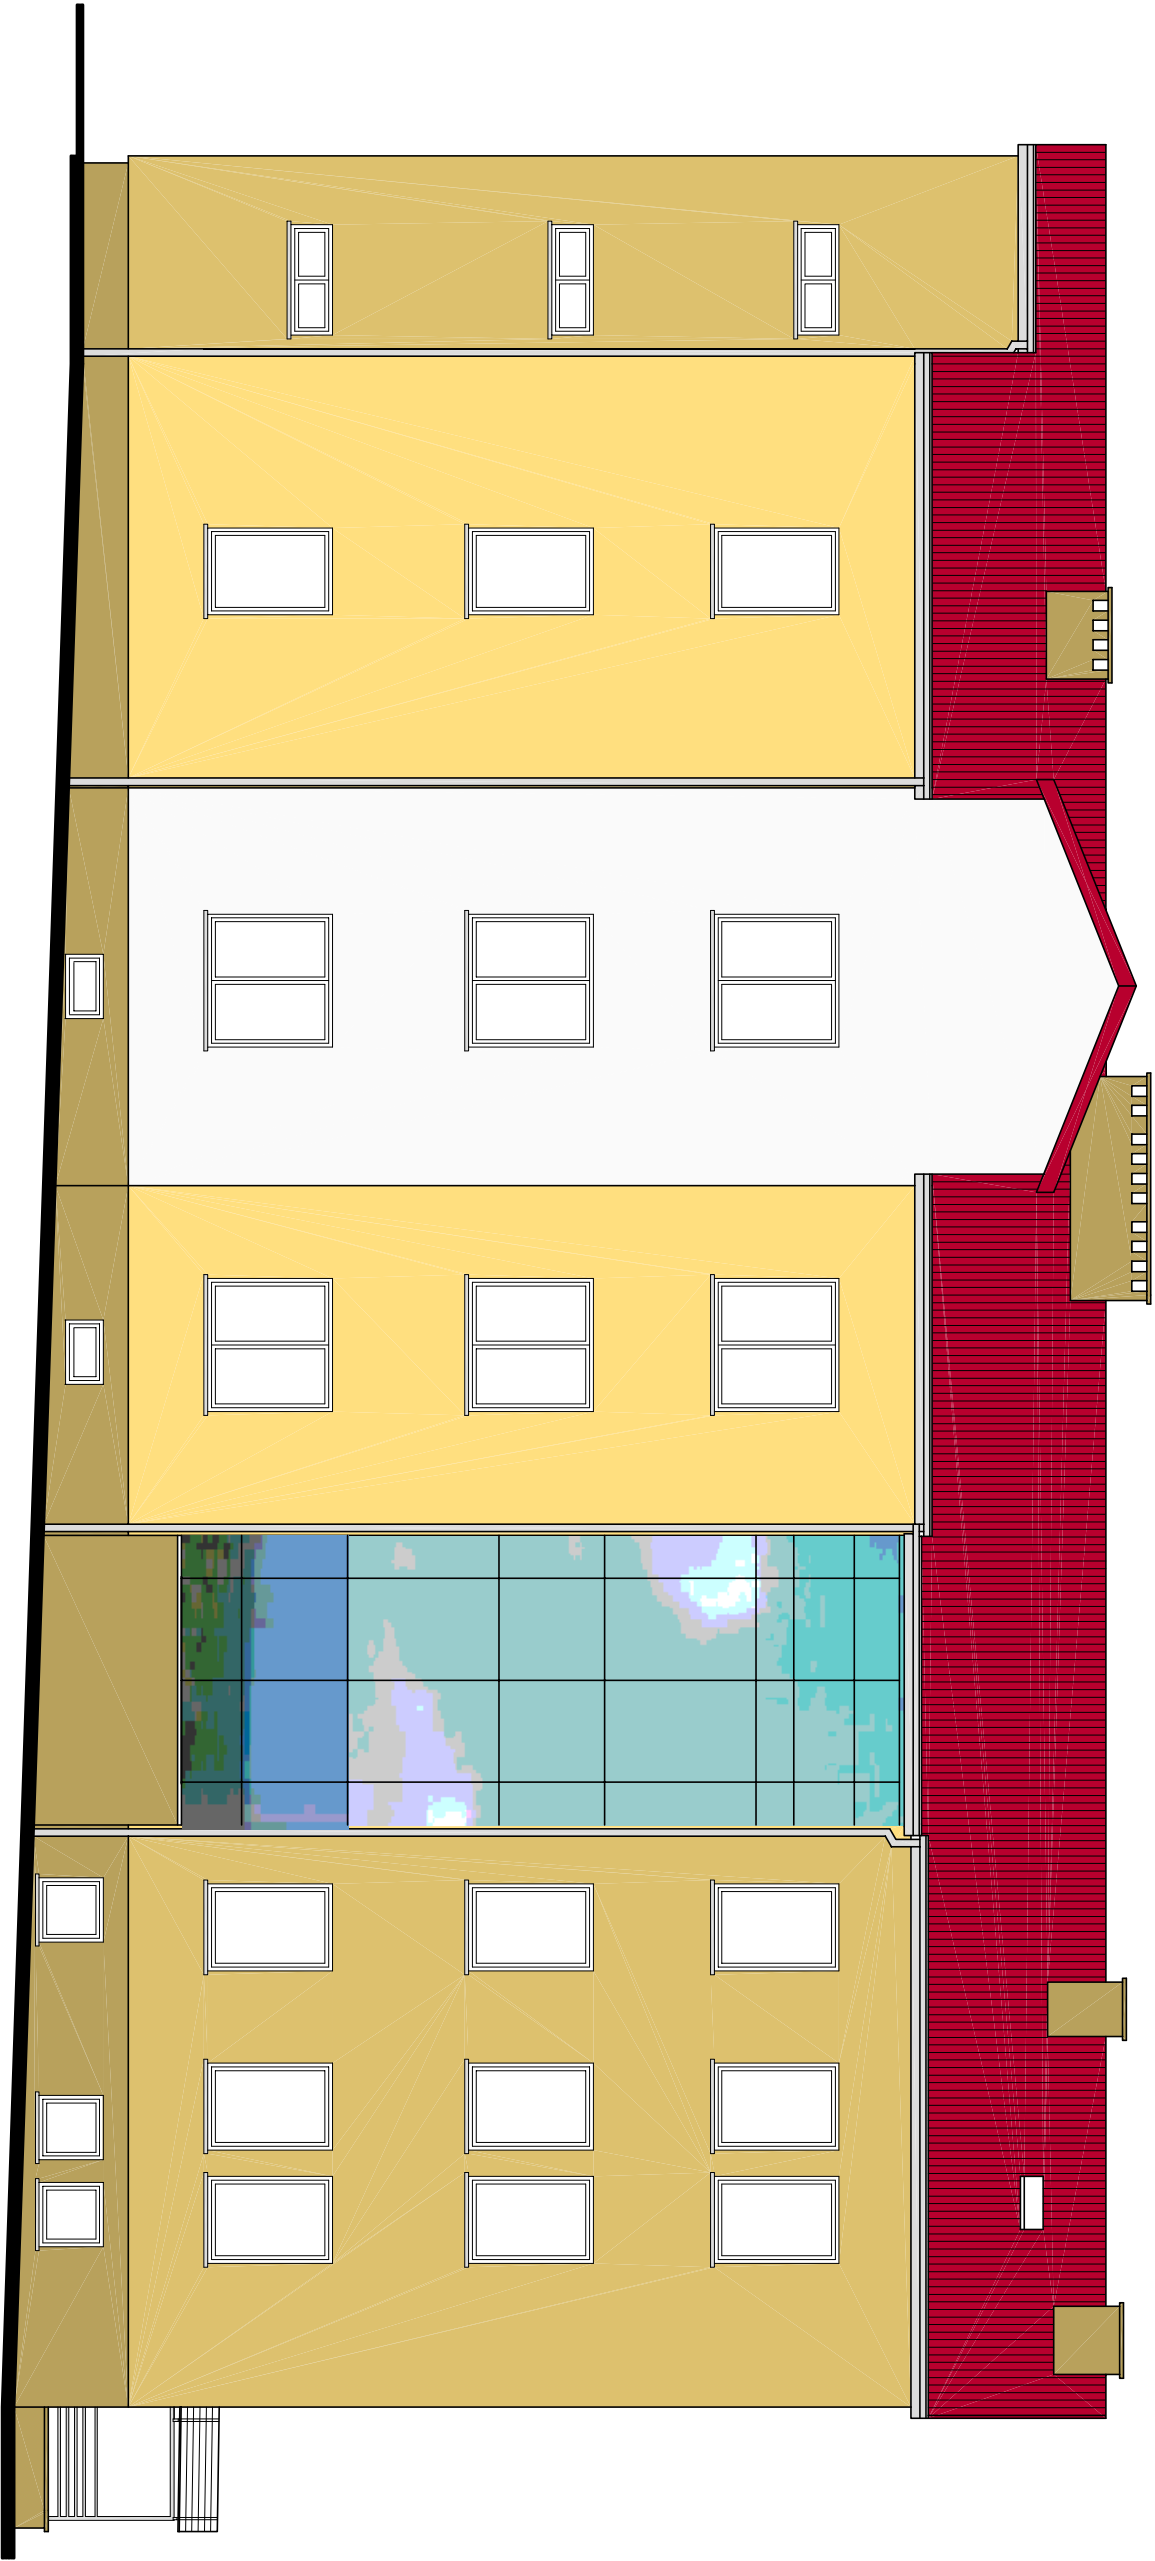

- | | | |
|---|---|---|
|  |  |  |
| cokół
- oczyszczony kamień naturalny
- pozostały fragment S 2010-Y | Elewacja
S 0510-20R | Elementy metalowe, rynn i obróbki
blacharskie
S 1002-Y |
|  |  |  |
| elewacja - S 1005-Y20R | Elewacja
S 0505-Y10R | Dach - kolor istniejący
S 2060-R |

KOLORY WG NCS - INDEX

ELEWACJA WSCHODNIA skala 1 : 100