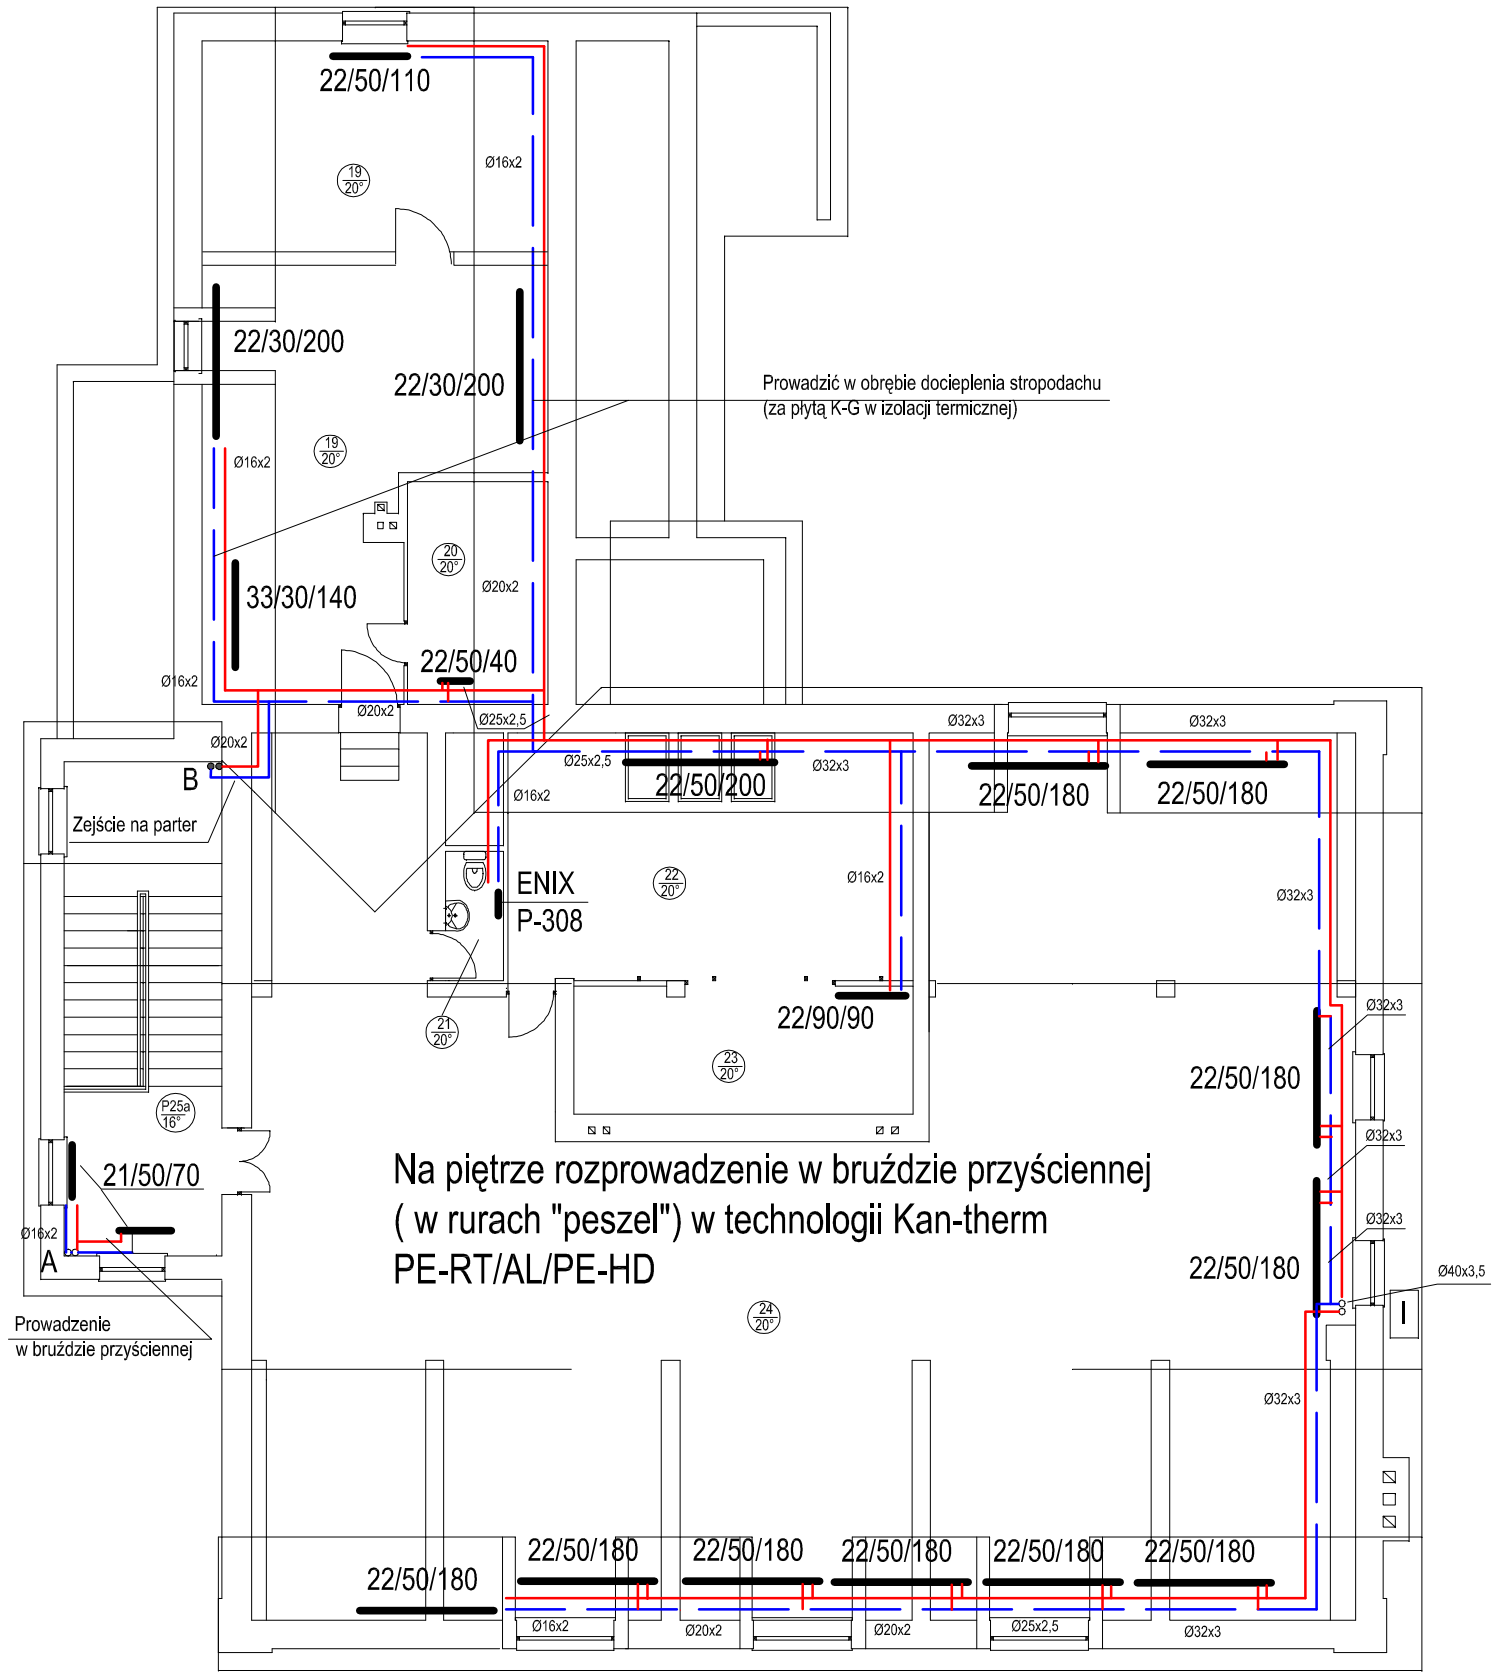

Spółdzielnia Pracy "Inwestprojekt-Katowice"			Nr zlecenia **WD.DF2222-4/10**	Nr rys. **46 / 2010 / S-3**	
Obiekt i adres	Budynek Muzeum im. M. Skalickiej Ustroń ul. 3-Maja 68				
Faza i temat	PB Instalacja wewnętrzna centralnego ogrzewania - aneks				
Nazwa rysunku	**RZUT PODDASZA**				
	Imię i nazwisko	Nr.uprawnień	Podpis	Nr.rys.	**3**
Projektował	mgr inż. J.Węgrzyn	**SLK/0959/PWOS/05**		Il.rys.	**6**
Opracował	tech. Ilona Kudłacik			Skala	**1:100**
Sprawdził	mgr inż. Z.Wesołowski	**467/86**		Data	