


BUDYNEK MUZEUM W USTRONIU PRZY UL. 3 MAJA 68
INWENTARYZACJA

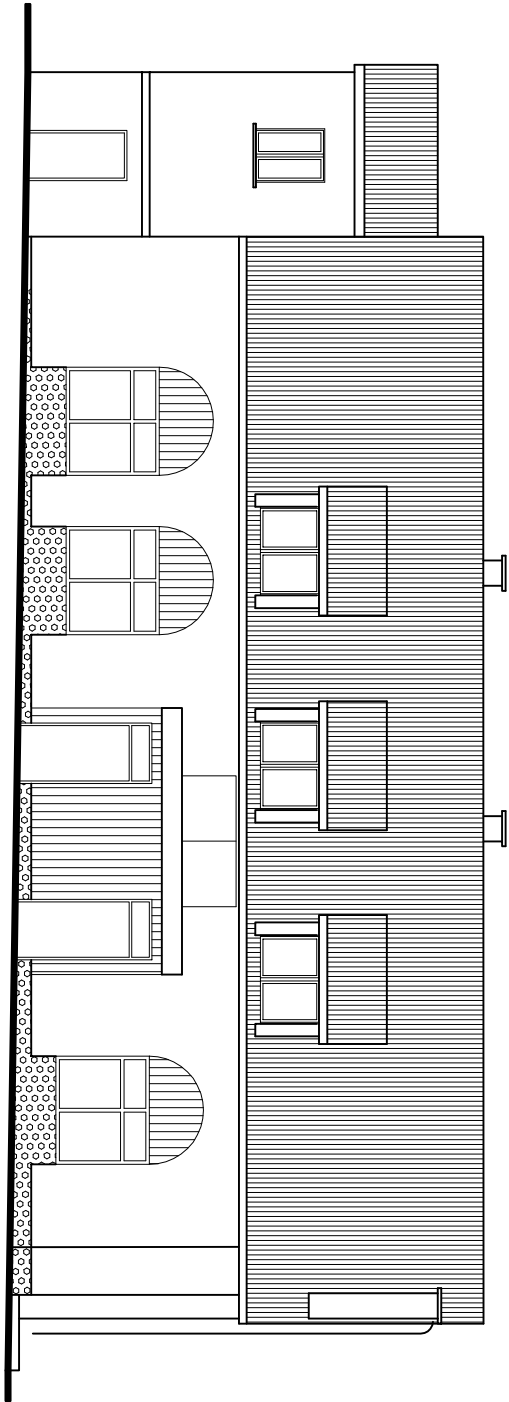

ELEWACJA FRONTOWA

skala 1:150