


BUDYNEK MUZEUM W USTRONIU PRZY UL. 3 MAJA 68
KOLORYSTYKA ELEWACJI

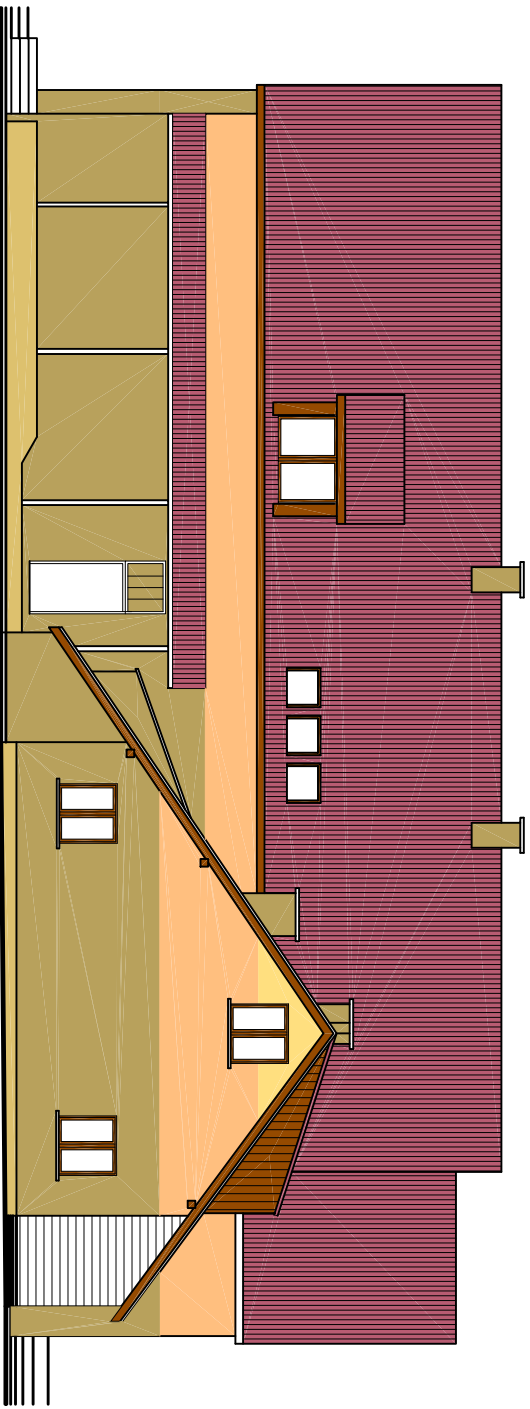

ELEWACJA ZACHODNIA

skala 1:150

KOLORY WG NCS - INDEX	
	S 4040 - R
dach i rury spustowe - kolor istniejący	
	buk / olcha
stolarka okienna dewniane wykończenie fasjaj deski okapowe	
	S 0510 - Y30R
pas górny	
	S 0520 - Y20R
pas środkowy	
	S 2010 - Y10R
pas dolny nad cokolem i kominy	
	S 4010 - Y10R
cokił	