


BUDYNEK MUZEUM W USTRONIU PRZY UL. 3 MAJA 68
KOLORYSTYKA ELEWACJI

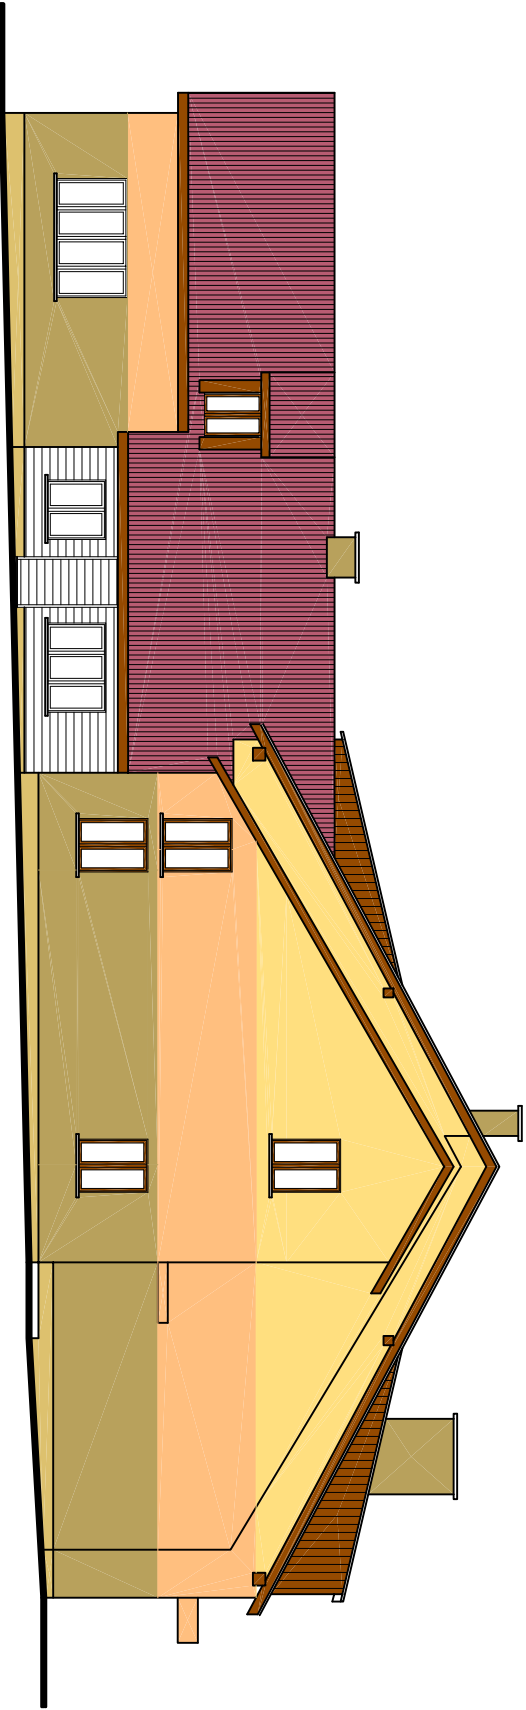

ELEWACJA POŁUDNIOWA

skala 1:150

KOLORY WG NCS - INDEX	
S 4040 - R	S 0510 - Y30R
dach i rury spustowe - kolor istniejący	pas górny
buk / olcha	S 0520 - Y20R
stolarka okienna	pas środkowy
drewniane wykończenie fasjady	S 2010 - Y10R
deski okapowe	pas dolny nad cokłem i kominy
	S 4010 - Y10R
	cokół