


BUDYNEK MUZEUM W USTRONIU PRZY UL. 3 MAJA 68
KOLORYSTYKA ELEWACJI

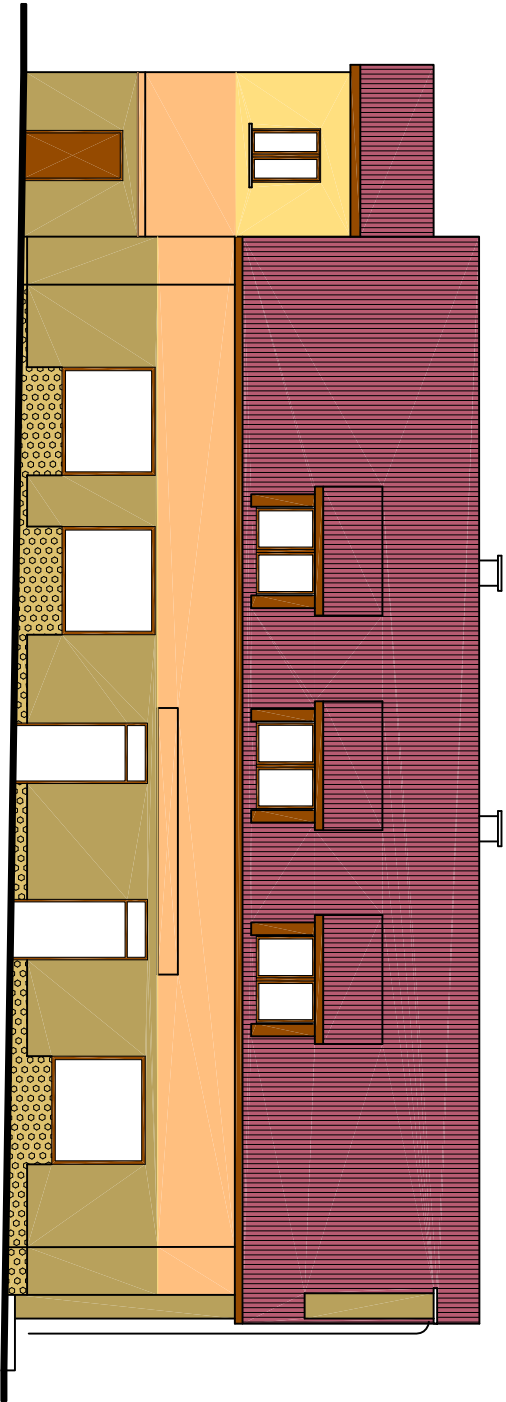

ELEWACJA FRONTOWA skala 1:150

KOLORY WG NCS - INDEX	
	S 4040 - R dach i rury spustowe - kolor istniejący
	buk / olcha stolarka okienna dewniane wykończenie facjat deski okapowe
	S 0510 - Y30R pas górny
	S 0520 - Y20R pas środkowy
	S 2010 - Y10R pas dolny nad cokołem i kominy
	cokół - oczyszczony kamień naturalny