
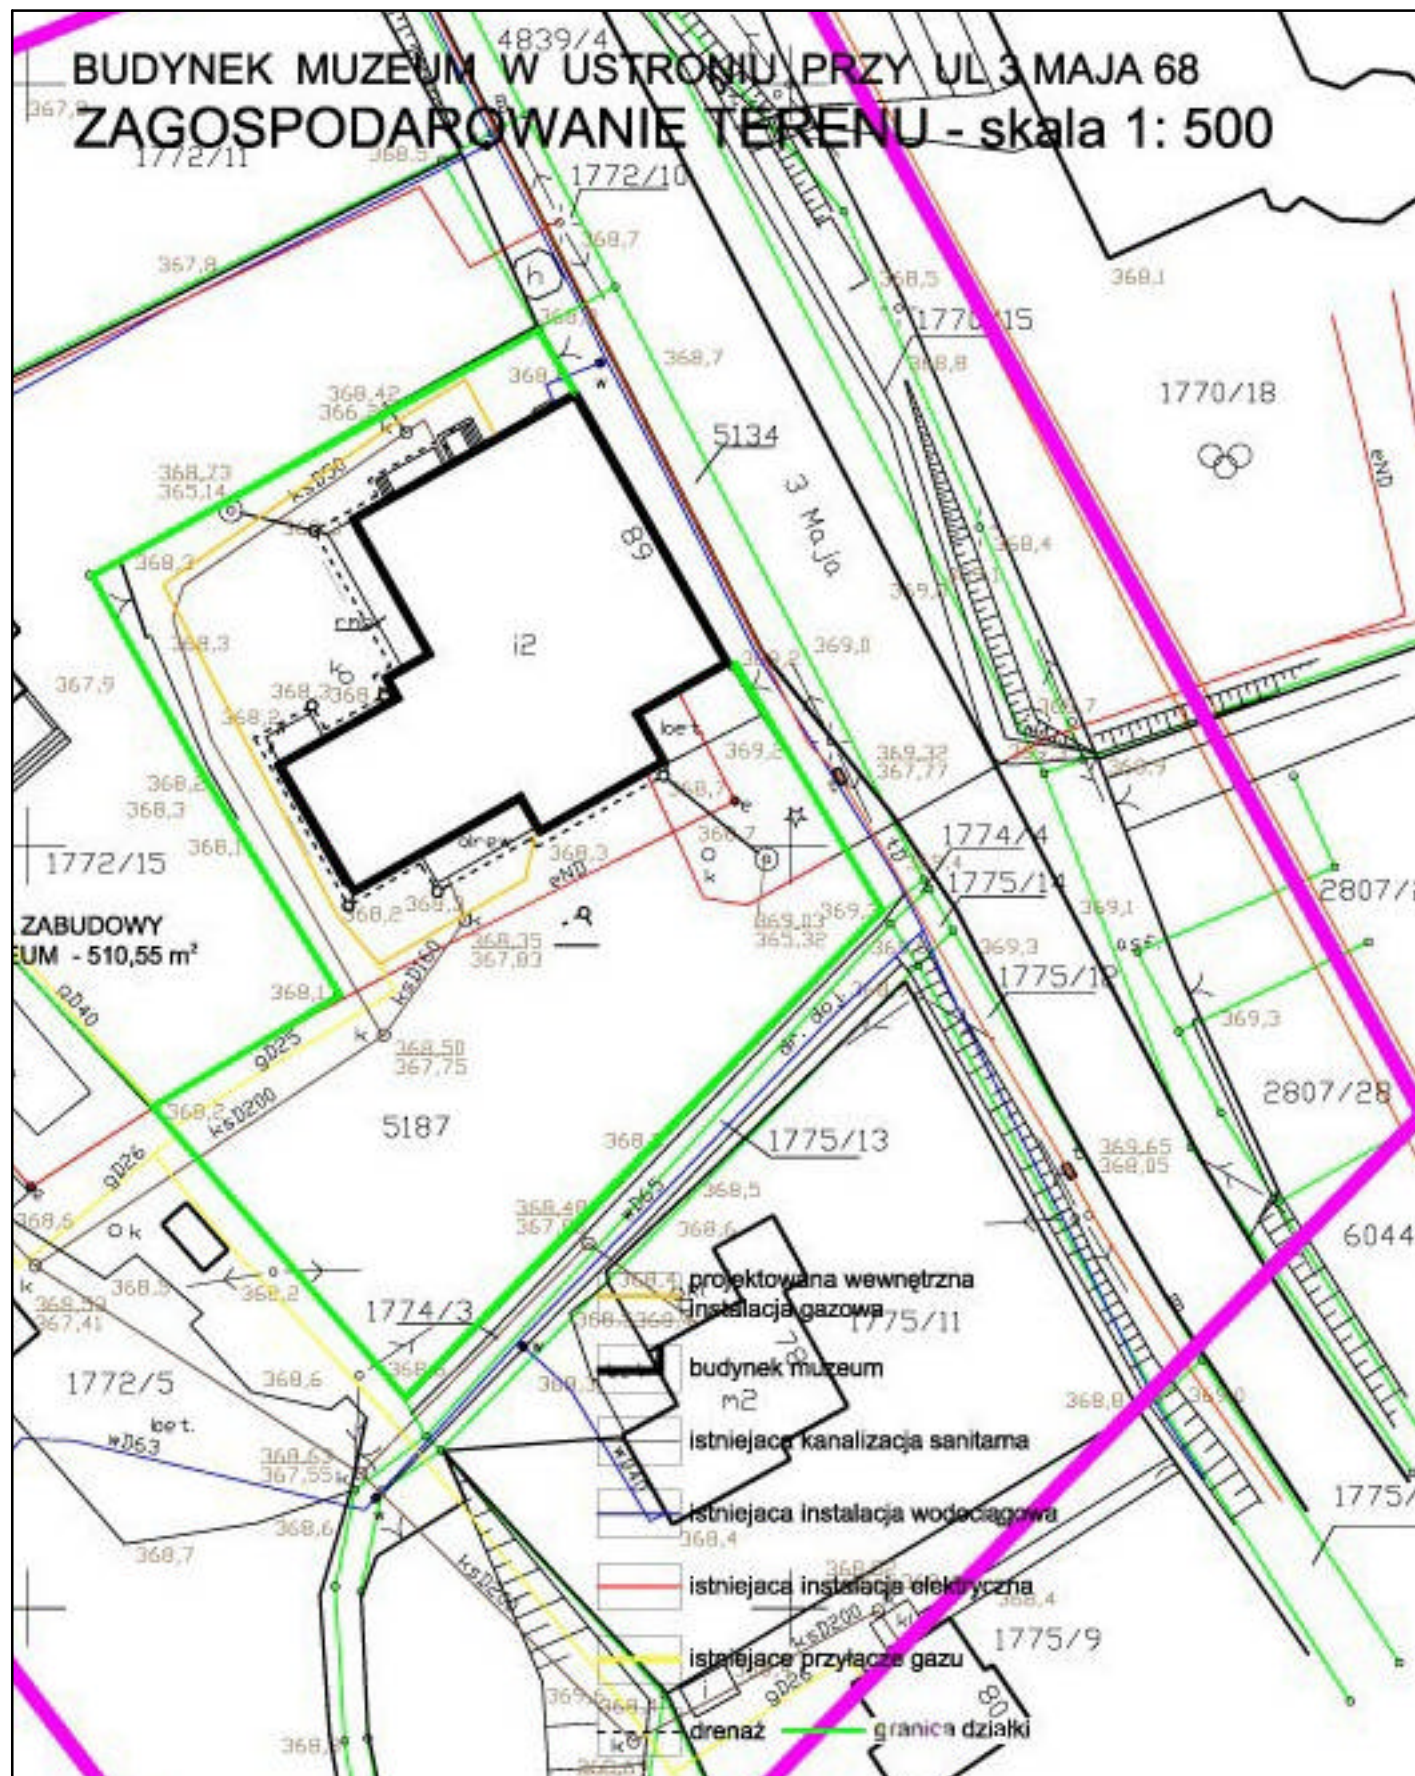


BUDYNEK MUZEUM W USTRONIU PRZY UL 3 MAJA 68 ZAGOSPODAROWANIE TERENU - skala 1: 500

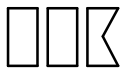

	Obiekt i adres: Muzeum im.M.Skalickiej, Ustronie ul. 3 Maja 68			
	Faza i temat: Remont budynku - Aneks do projektu inwentaryzacji budynku, modernizacji powierzchni wystawienniczej i kolorystyki elewacji			
	Inwestor: Miasto Ustronie, Ustronie ul. Rynek 1			
	Nazwa rys.: Sytuacja			
	Imię i nazwisko	Nr uprawnień	Podpis	Nr rys.: A - 1
Projektował:	arch. Wiesław Kozioł	262/83		Skala: 1:500
	mgr inż. Zbigniew Wesółowski	408/85		Data: 02.2010
SP INWESTPROJEKT 40-874 KATOWICE ul.TYSIĄCLECIA 1				