


BUDYNEK MUZEUM USTROŃSKIEGO PRZY UL. HUTNICZEJ - RZUT PODDASZA
INWENTARYZACJA skala: 1 : 100

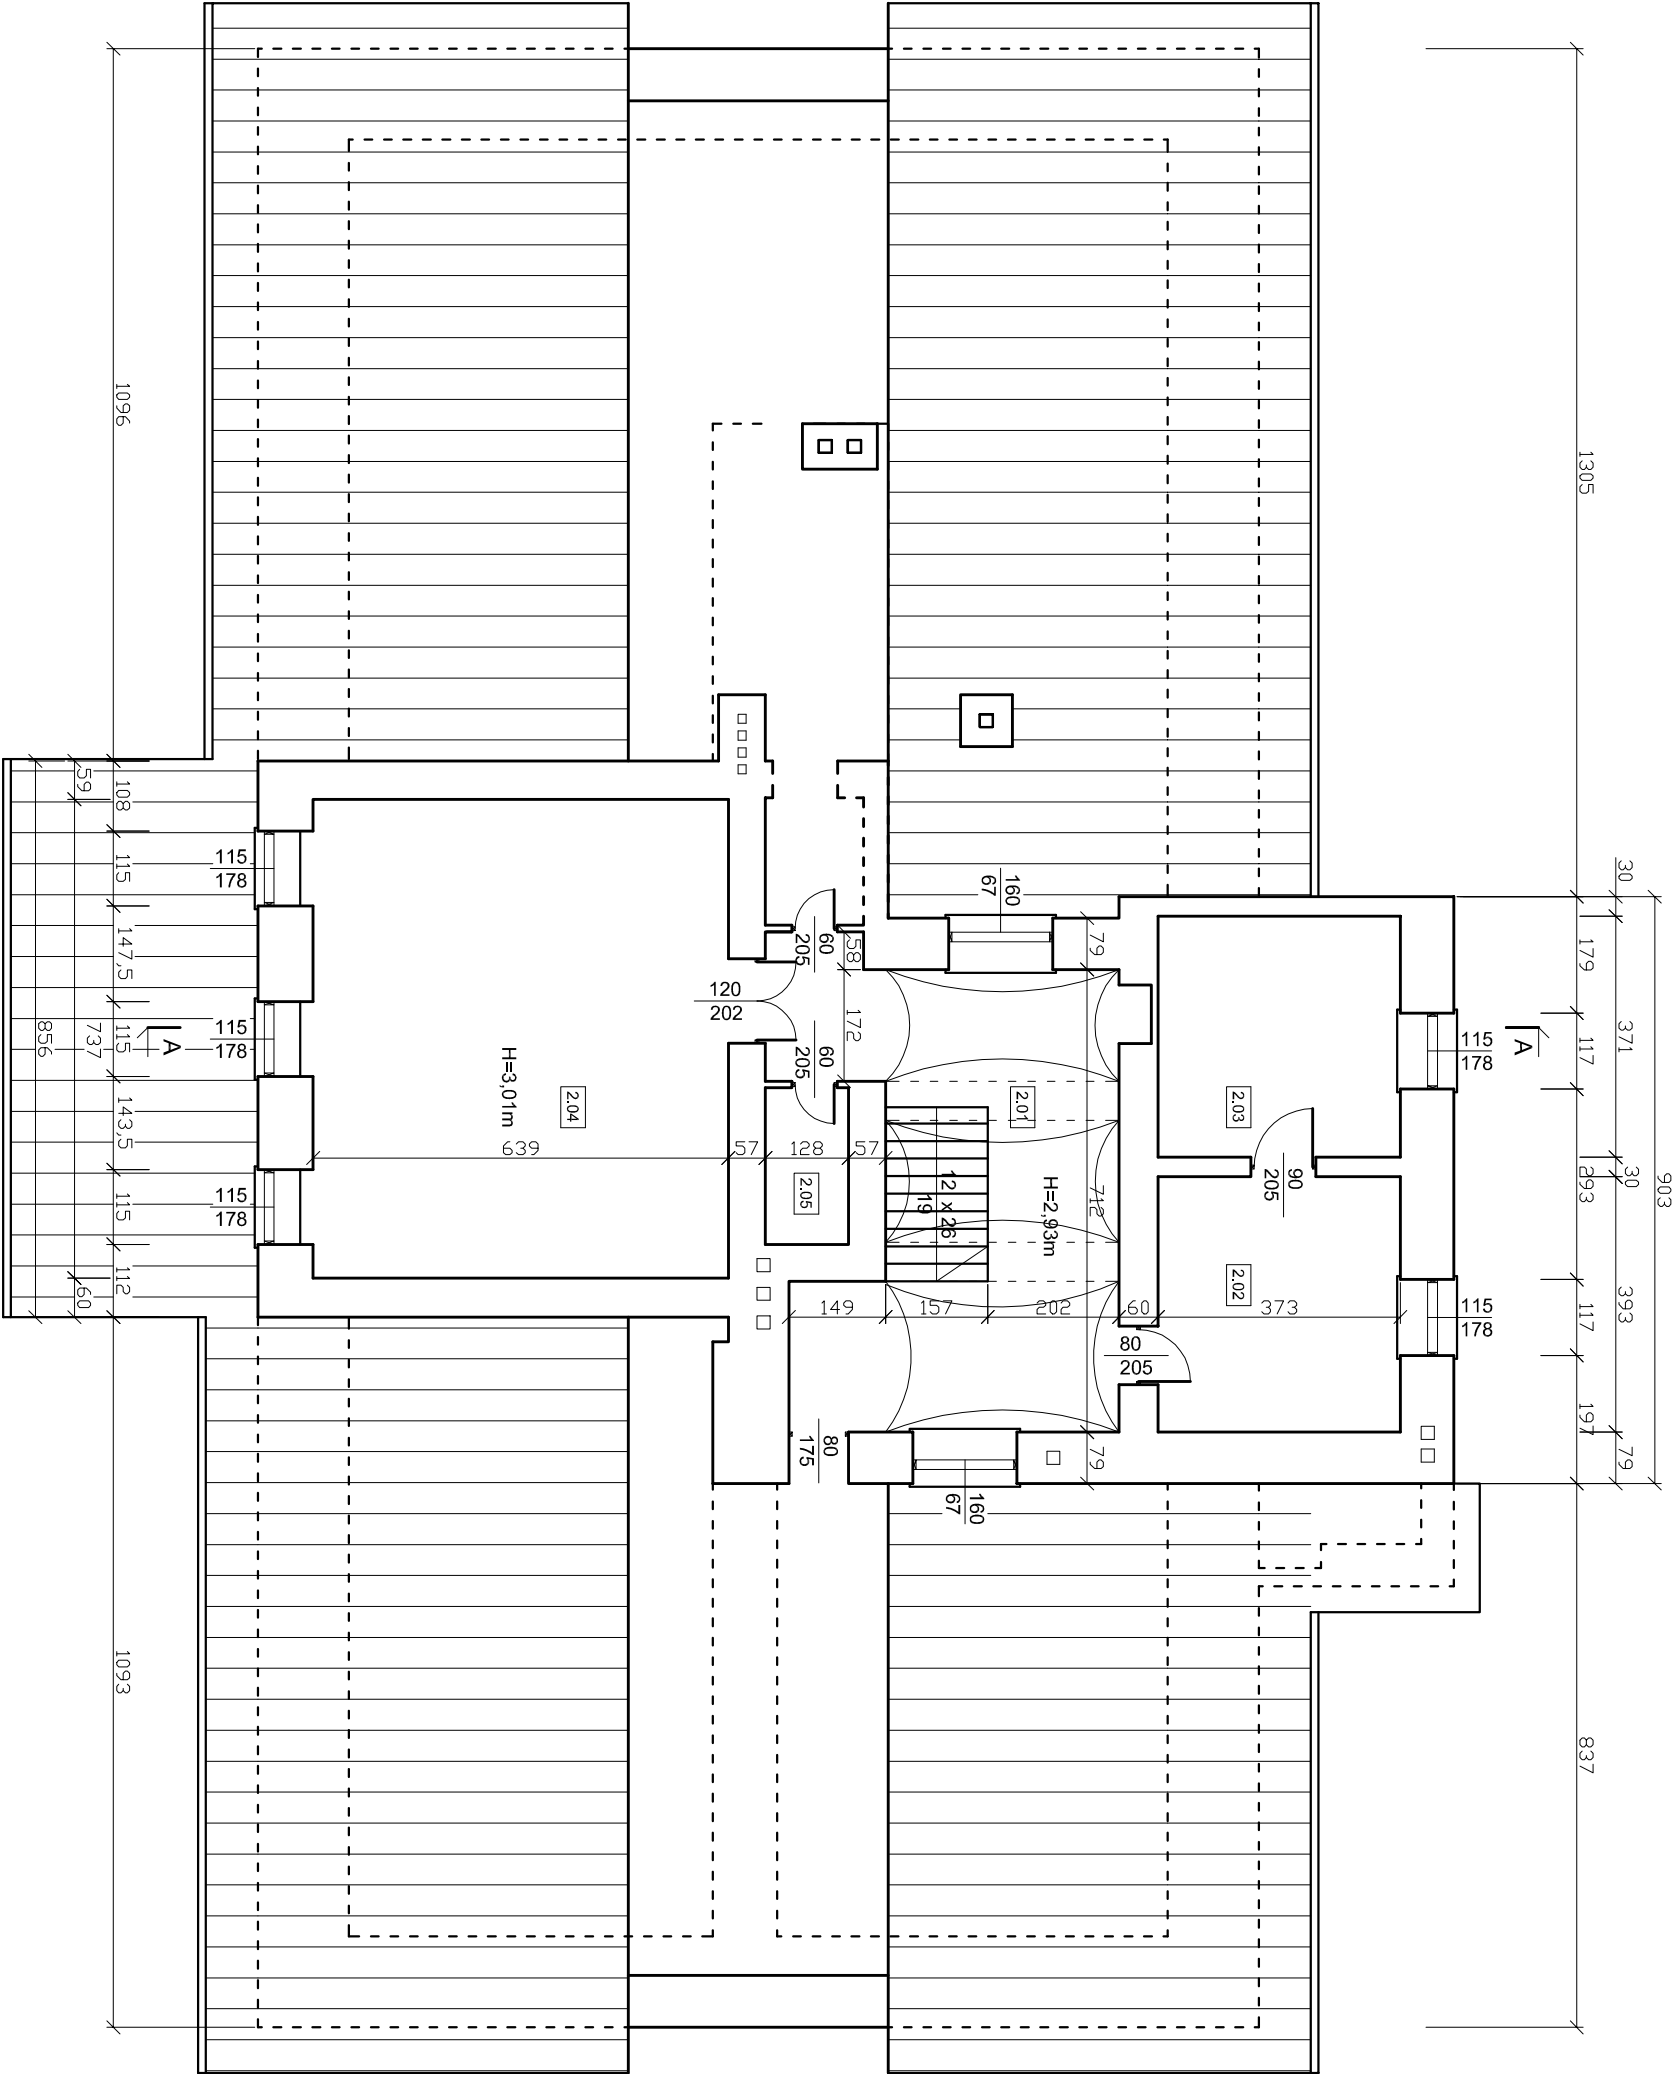

PODDASZE
POW. UŻYTKOWA : 107,50m2

MUZEUM	
2.01	Hall /parkiet/ 28,62m2
2.02	Biuro /parkiet/ 14,66m2
2.03	Biuro /parkiet/ 13,84m2
2.04	Ekspozycja /parkiet/ 47,09m2
2.05	Pom. gospod. /wykładzina/ 3,29m2
107,50m2	