


BUDYNEK MUZEUM USTRŃSKIEGO PRZY UL. HUTNICZEJ
PROJEKT MODERNIZACJI KOTŁOWNI MUZEUM skala: 1 : 50

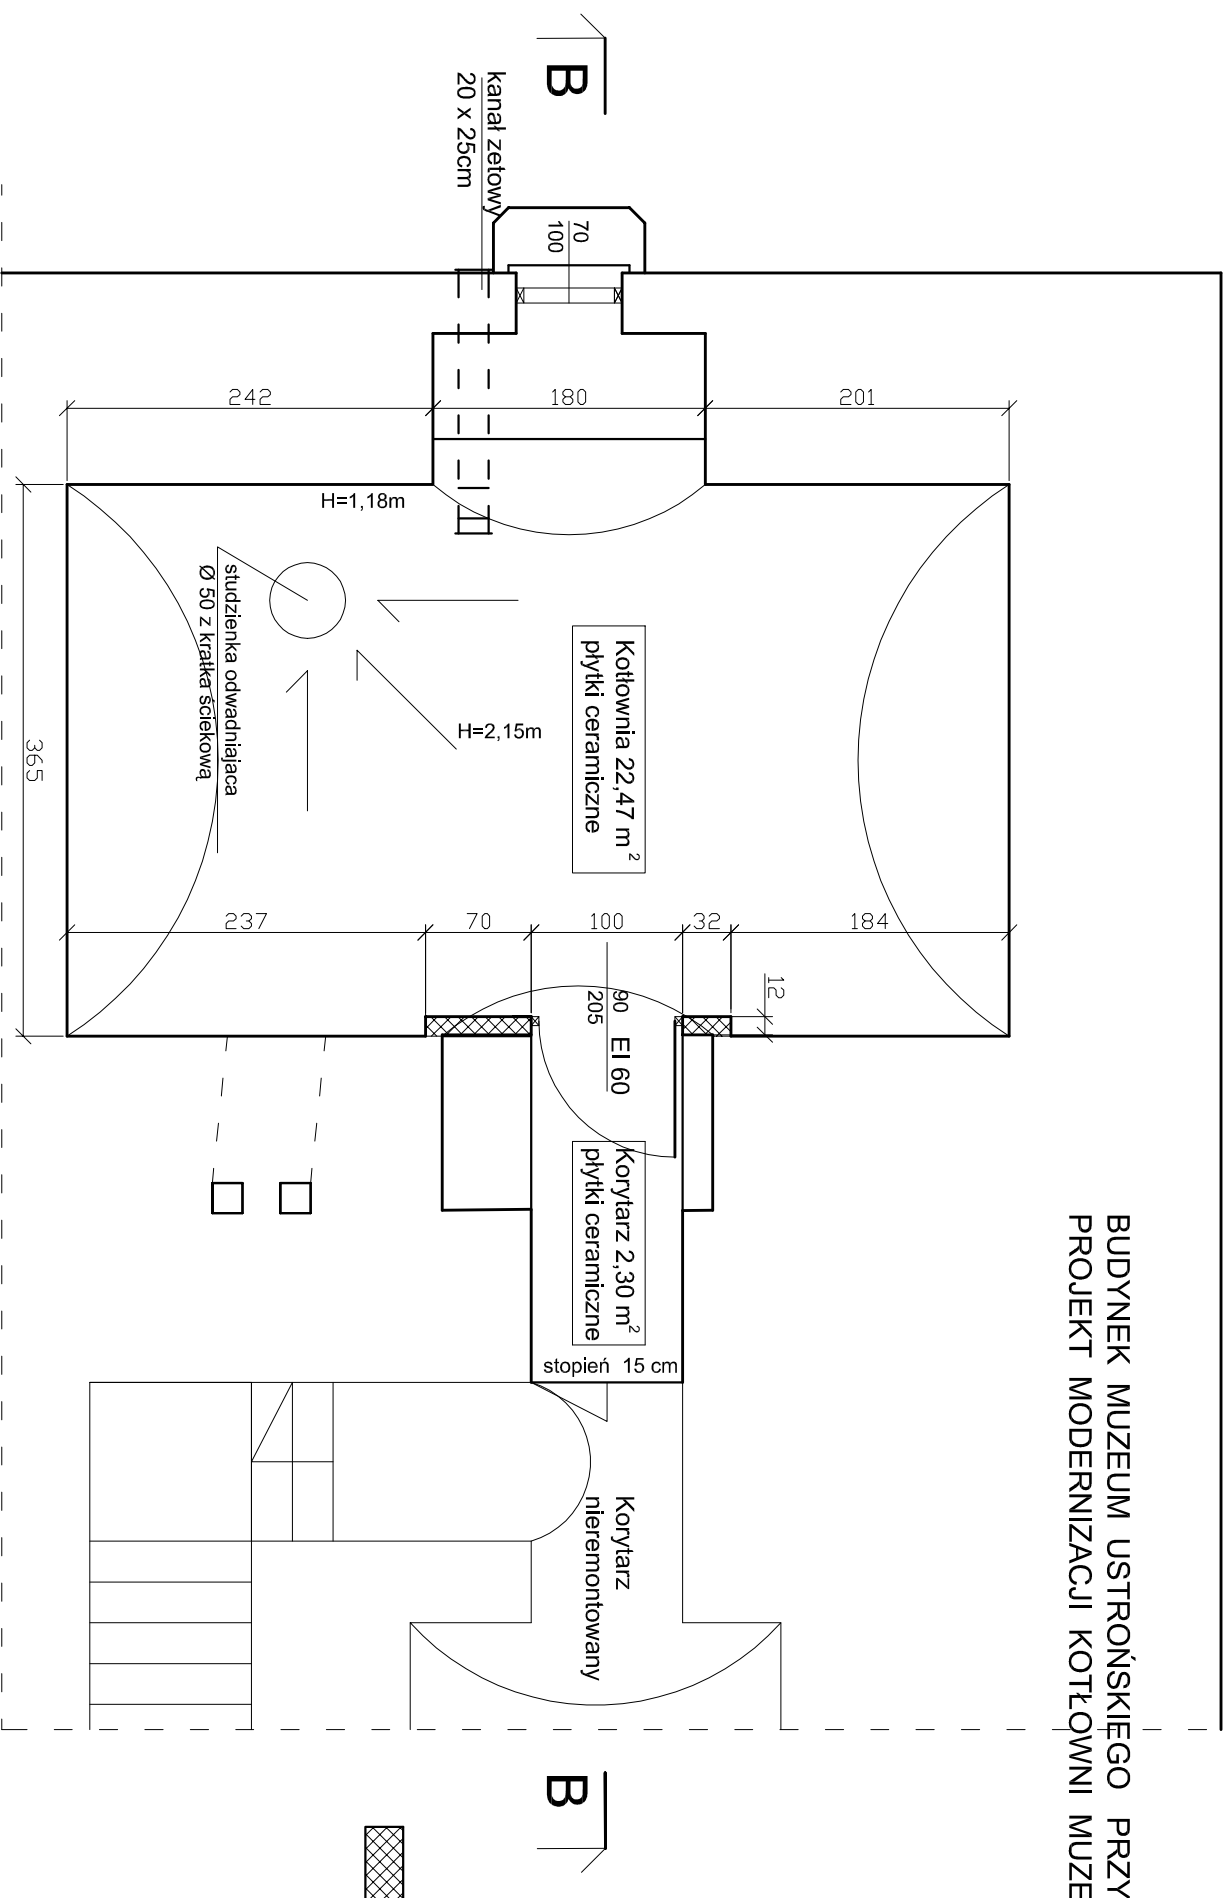

PRZEKRÓJ B-B

