


RZUT PODDASZA - BUD.MUZEUM

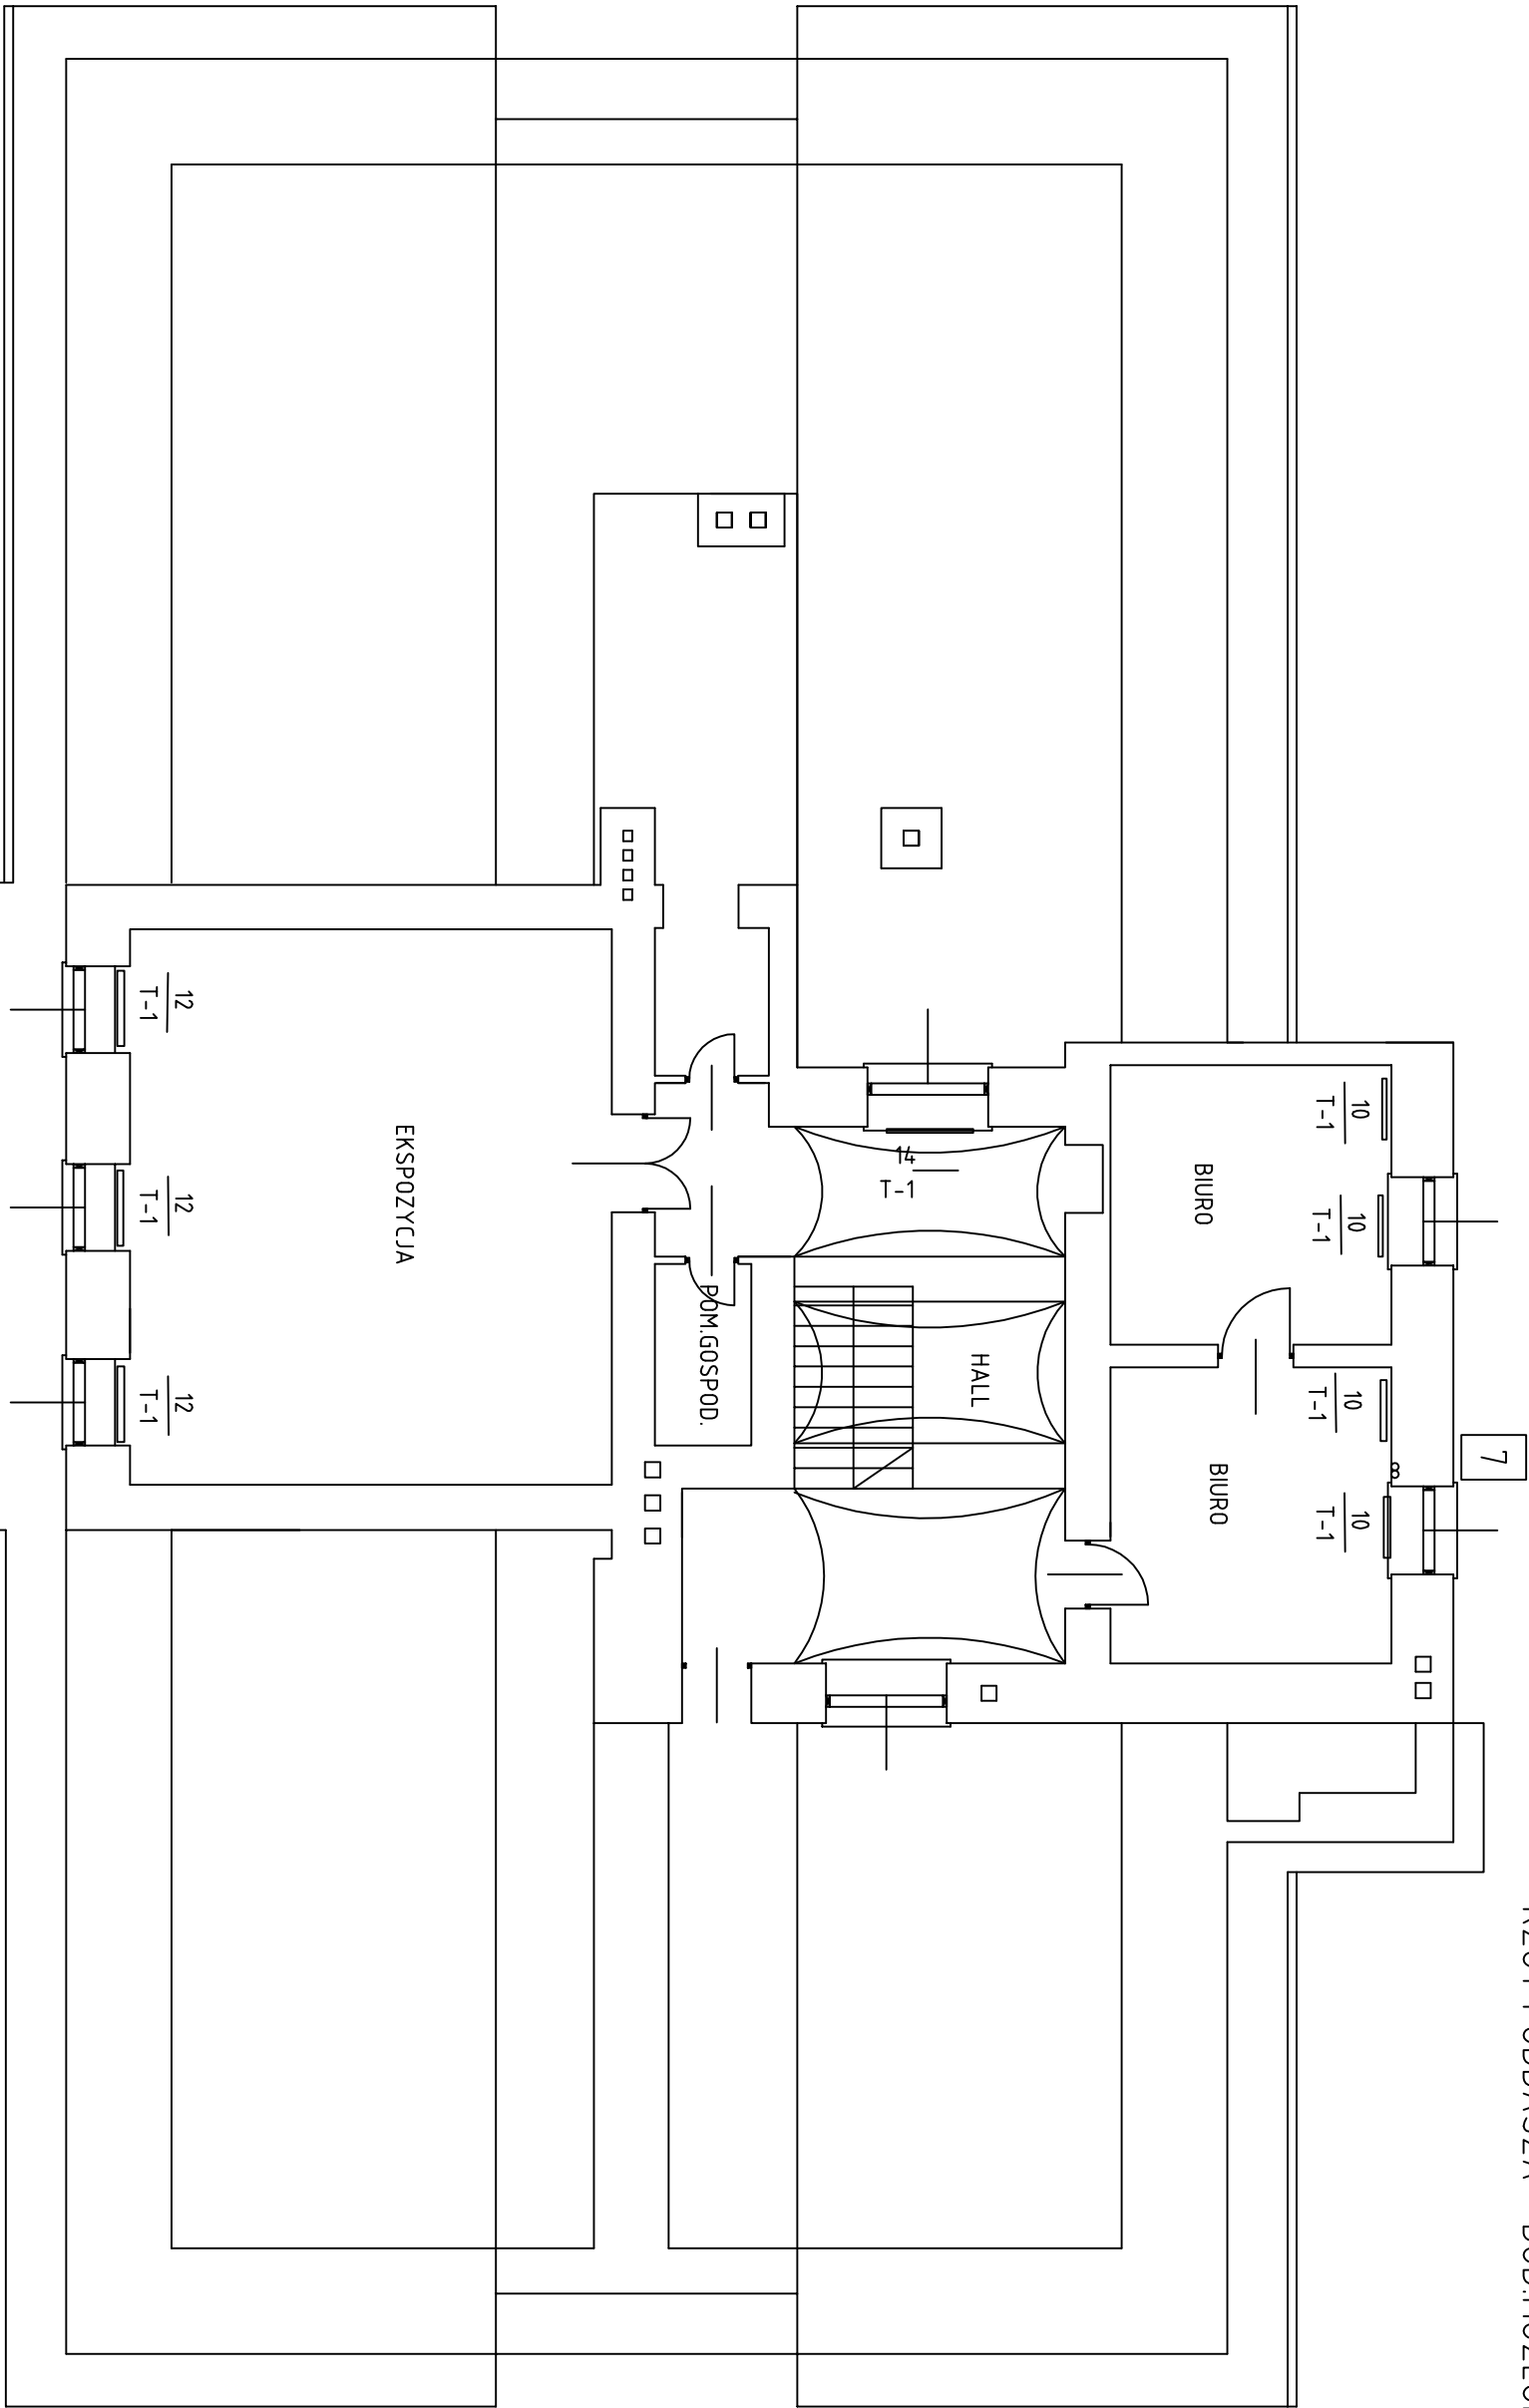

M.T. SOŁOWSCY - NADZÓR, KOSZTORYSOWANIE, PROJEKTOWANIE

REMONT BUDYNKU MUZEUM USTROJSKIE HUTNICTWA im. JANA JAROCKIEGO			
USTRÓŻ ul. HUTNICZA 3			
TEMAT :	PROJEKT INSTALACJI C.O.		SKALA 1 : 100
INWESTOR :	URZĘD MIASTA USTRÓŻ	DATA :	Nr rys. 4
	43-450 USTRÓŻ RYNEK 1		
PROJEKTOWAŁ :	inż. JÓZEF MARTYŃSKI	upr. Nr B-B.43/82	
PROJEKTOWAŁ :	tech. KRZYSZTOF WOJTEK	upr.Nr	