



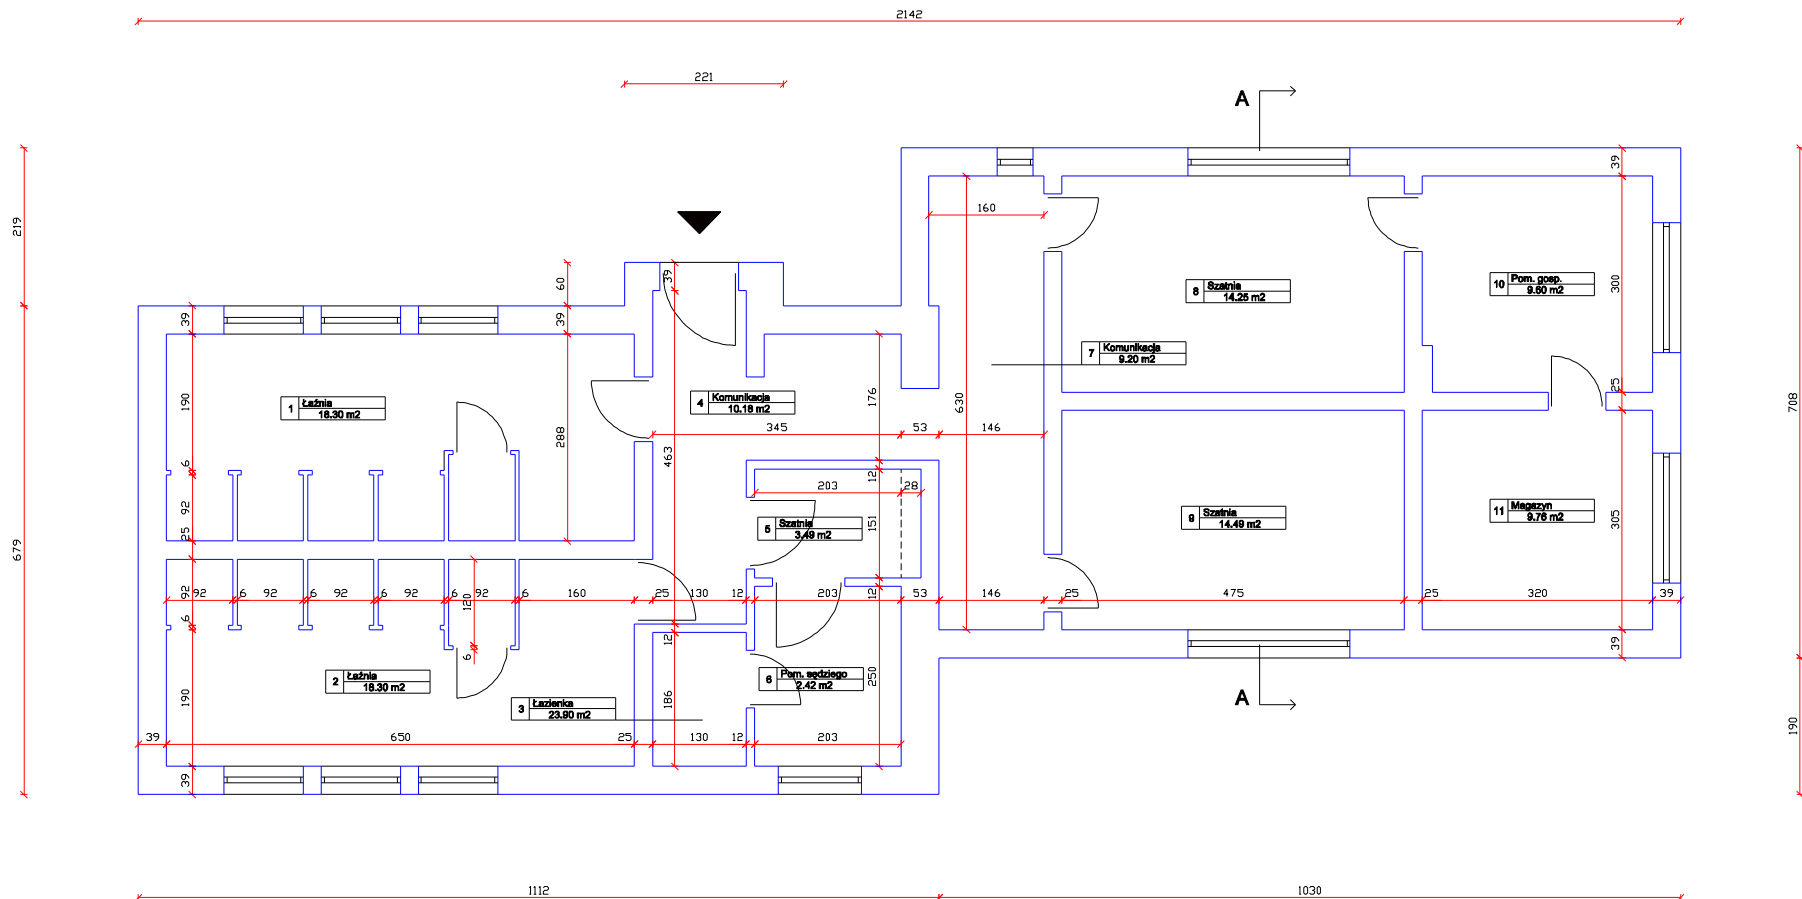

Przekrój A-A

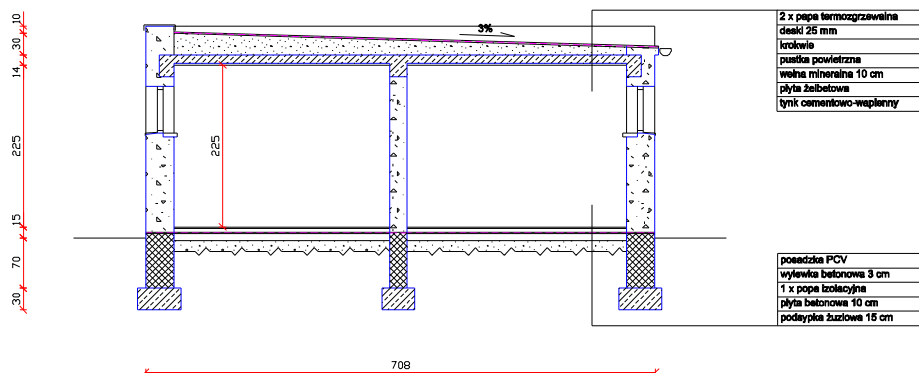

INWENTARYZACJA STADIONU K.S. KUŹNIA W USTRONIU				
Projekt architektoniczno-budowlany:	OBIEKT NR 2 - SZATNIE + ŁAŹNIE		Skala:	1 : 50
Branda architektoniczna:	Opracował:	mgr inż. Zbigniew Tarnogórski	Data:	01.2010
Branda konstrukcyjno-budowlana:				
PRO INVEST GOSPODARSTWO INWESTYCYJNE			ul. Powstańców Śleskich 4a/5 43-246 Strumień tel./fax 033 857 00 51	Nr projektu: 076 Nr rysunku: 3