



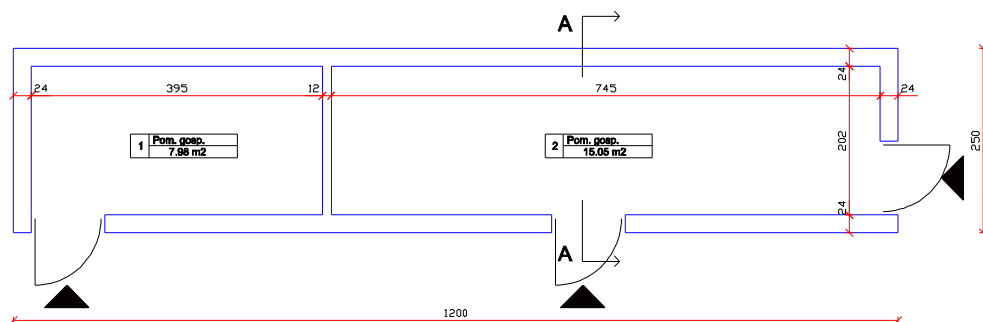

Przekrój A-A

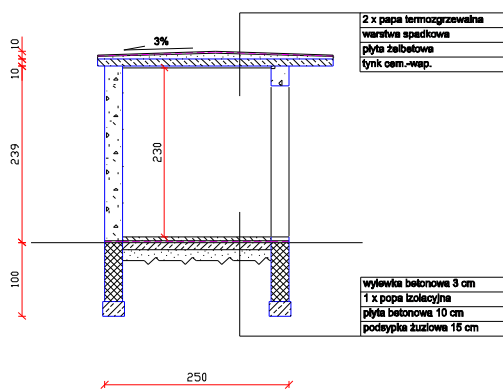

INWENTARYZACJA STADIONU K.S. KUŹNIA W USTRONIU				
Projekt architektoniczno- budowlany:	OBIEKT NR 4 - MAGAZYN			Skala: 1 : 50
				Data: 01.2010
Brandza architektoniczna:	Opracował:	mgr inż. Zbigniew Tamogórski	72/94/BB	
Brandza konstrukcyjno- budowlana:				
PRO INVEST BIURO INŻYNIERSTWA DOKUMENTACJI			ul. Powstańców Śląskich 4c/5 43-246 Strumień tel./fax 033 857 00 51	Nr projektu: 075 Nr rysunku: 5