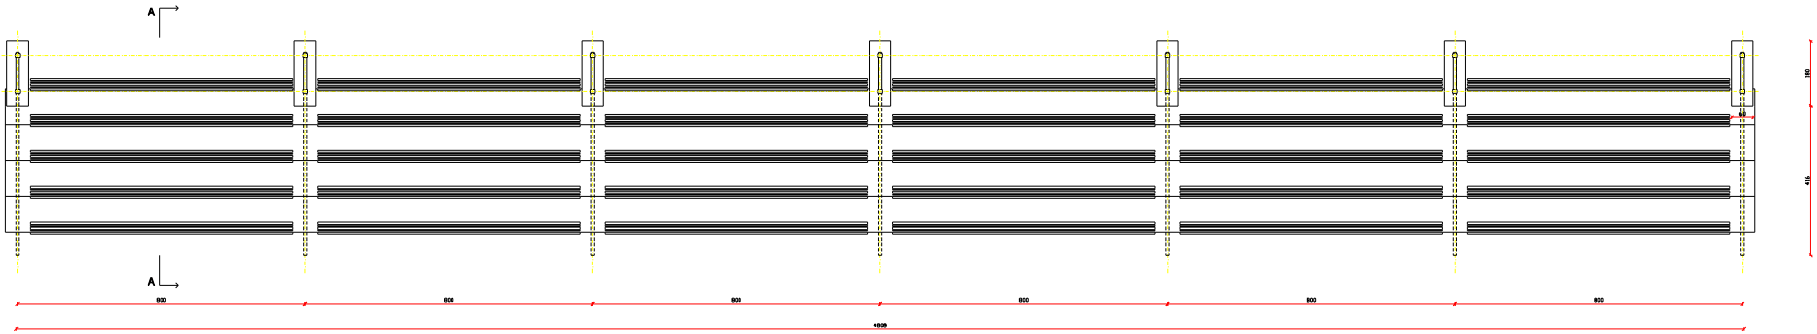

Przekrój A-A

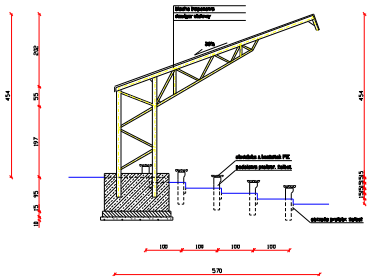

INWENTARYZACJA STADIONU K.S. KUŹNIA W USTRONIU			
Projekt zadaniowy -budowlany:	OBIEKT NR 7 - TRYBUNY Z ZADASZENIEM	Skala:	1 : 50
		Data:	04.2010
Branża zadaniowa:	Opracował:	mgr inż. Zbigniew Tarnawski	7204/09
Branża specjalnościowa - budowlana:			
PRO INVEST	ul. Poznańska Stąpień 4a/8 43-243 Bierdzie tel./fax: 032 427 66 01	Nr projekt.	072
		Nr rysunku:	0

Click here to get your free novaPDF Lite registration key