



Poziom porównawczy 354,00 m n.p.m.

Rzędna terenu projektowanego	362,30	362,30
Rzędna terenu istniejącego	362,30	362,30
Rzędna dna kanału	361,55	361,88
Zagłębienie dna kanału [m]	0,75	0,42
Odległości [m]	7,00	
Średnice, materiał	PVC-U, SDR34, 160x4,7	
Spadek	4,8 %	
Długość trasy [m]	0,00	7,00

S-10 bud

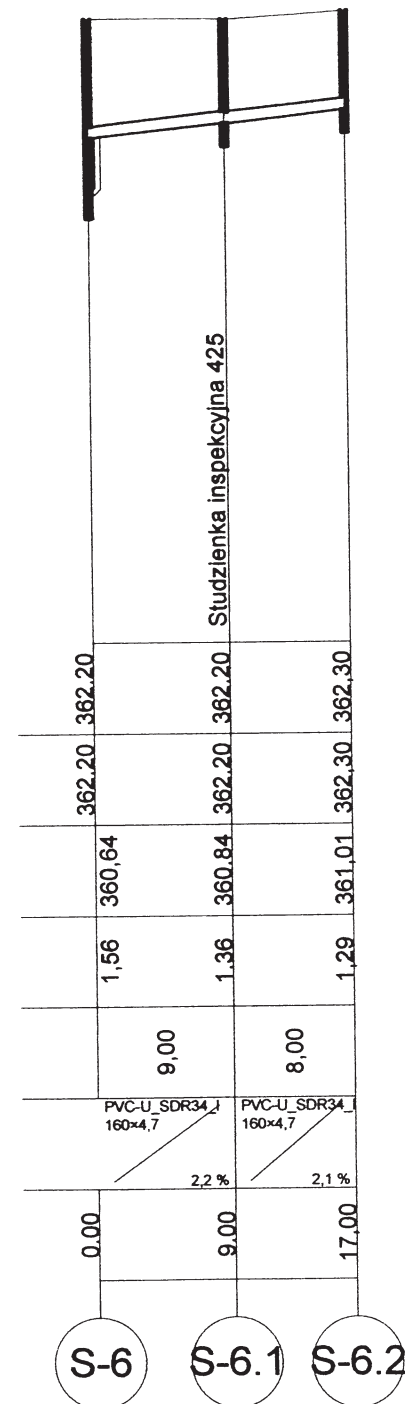

S-6 S-6.1 S-6.2

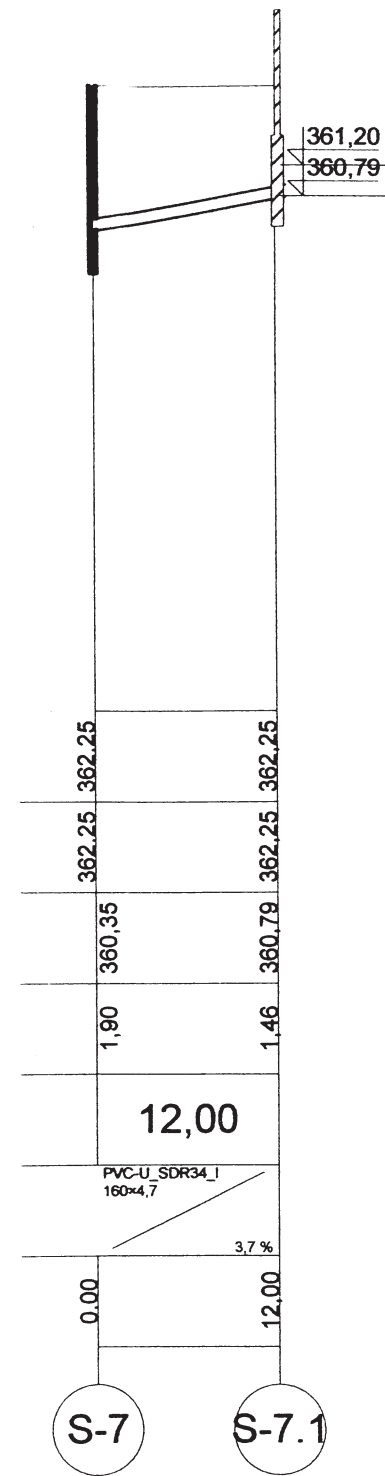

S-7 S-7.1

Obiekt: Budowa przyłącza kanalizacji sanitarnej do budynku muzeum w Ustroniu przy ul. Hutniczej 3

Nazwa rys: Profil podłużny przyłącza kan. sanitarnej S-10 do bud; S-6 do S-6.2; S-7 do S-7.1

Opracował : mgr inż. Janina Korcz Skala - 1:500/1:100

43-450 Ustronie, ul. Okólna 4

Uprawnienia: projektowania, kierowania i nadzoru nad robotami w zakresie instalacji i sieci sanitarnych

inwestor: Miasto Ustronie, ul. Hutniczej 3, 43-450 Ustronie

Rys Nr 2a

Data opracowania: kwiecień 2010 r.