



BUDYNEK MIESZKALNY PRZY UL. CIESZYŃSKIEJ VII W USTRONIU - PROJEKT DWÓCH MIESZKAŃ W MIEJSCIE ISTNIEJĄCEGO STRYCHU

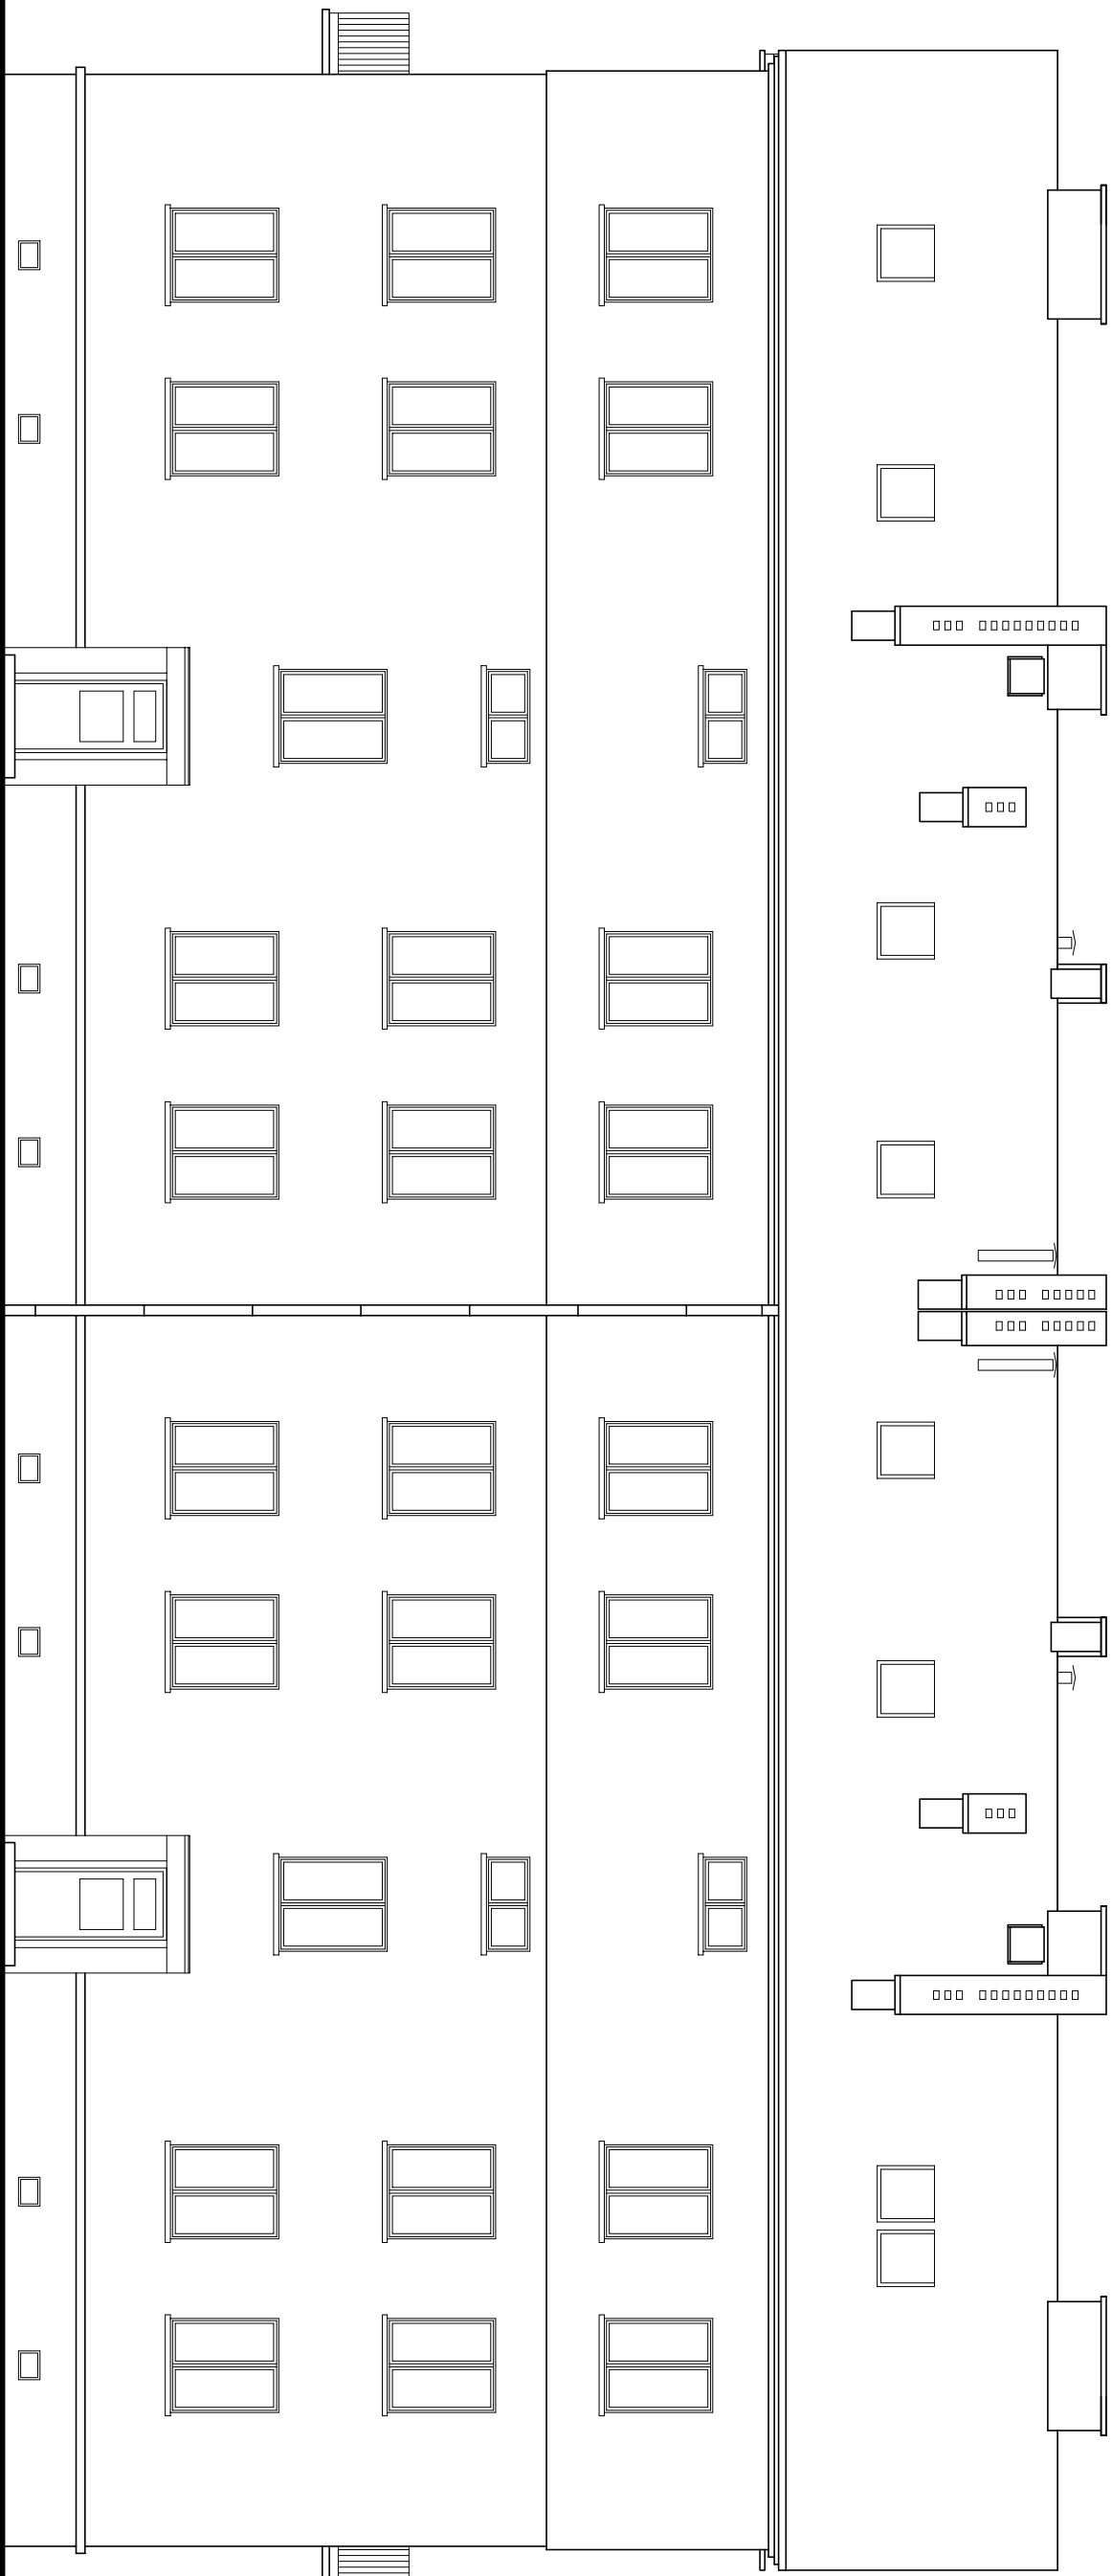

ELEWACJA POŁUDNIOWA

skala: 1 : 100


BUDYNEK MIESZKALNY PRZY UL. CIESZYŃSKIEJ VII W USTRONIU
PROJEKT DWÓCH MIESZKAŃ W MIEJSCIE ISTNIEJĄCEGO STRYCHU

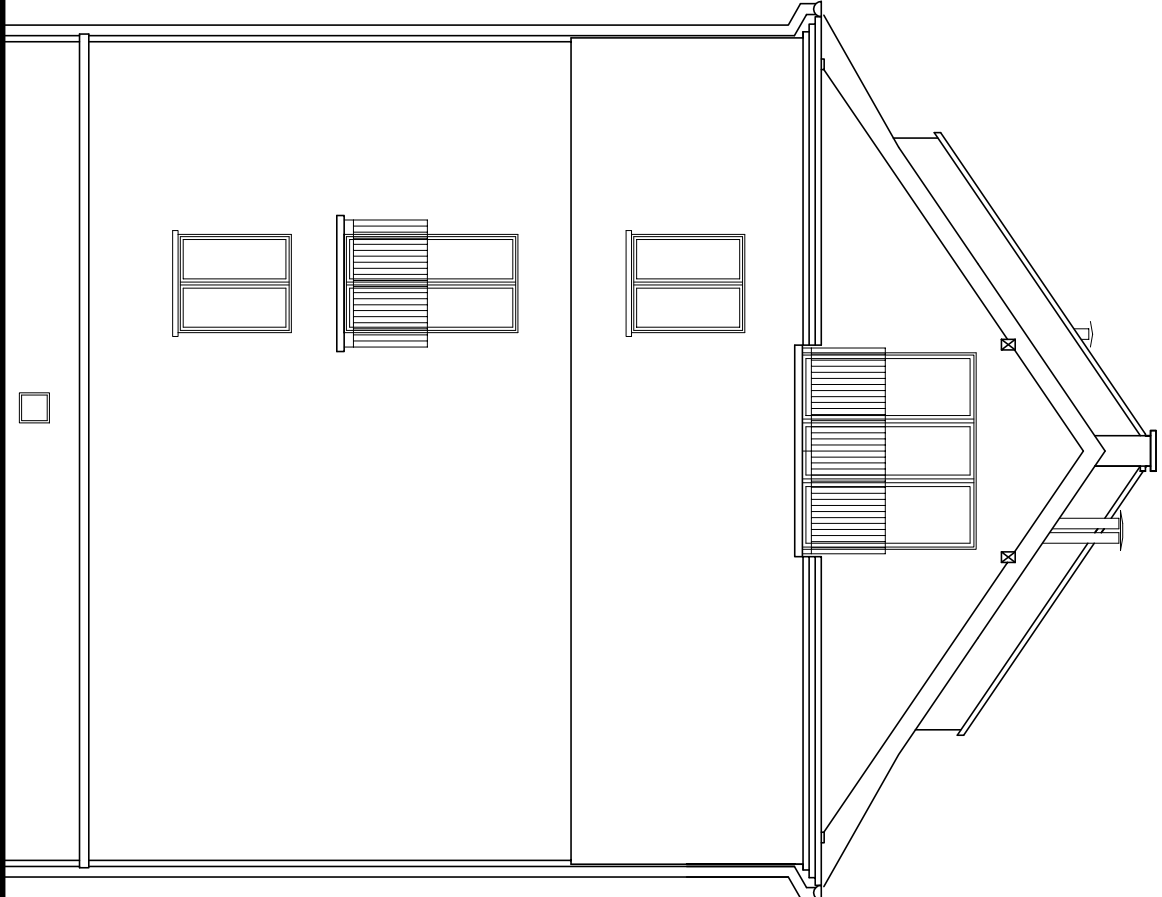

ELEWACJA ZACHODNIA

skala: 1 : 100


BUDYNEK MIESZKALNY PRZY UL. CIESZYŃSKIEJ VII W USTRONIU - PROJEKT DWÓCH MIESZKAŃ W MIEJSCIE ISTNIEJĄCEGO STRYCHU

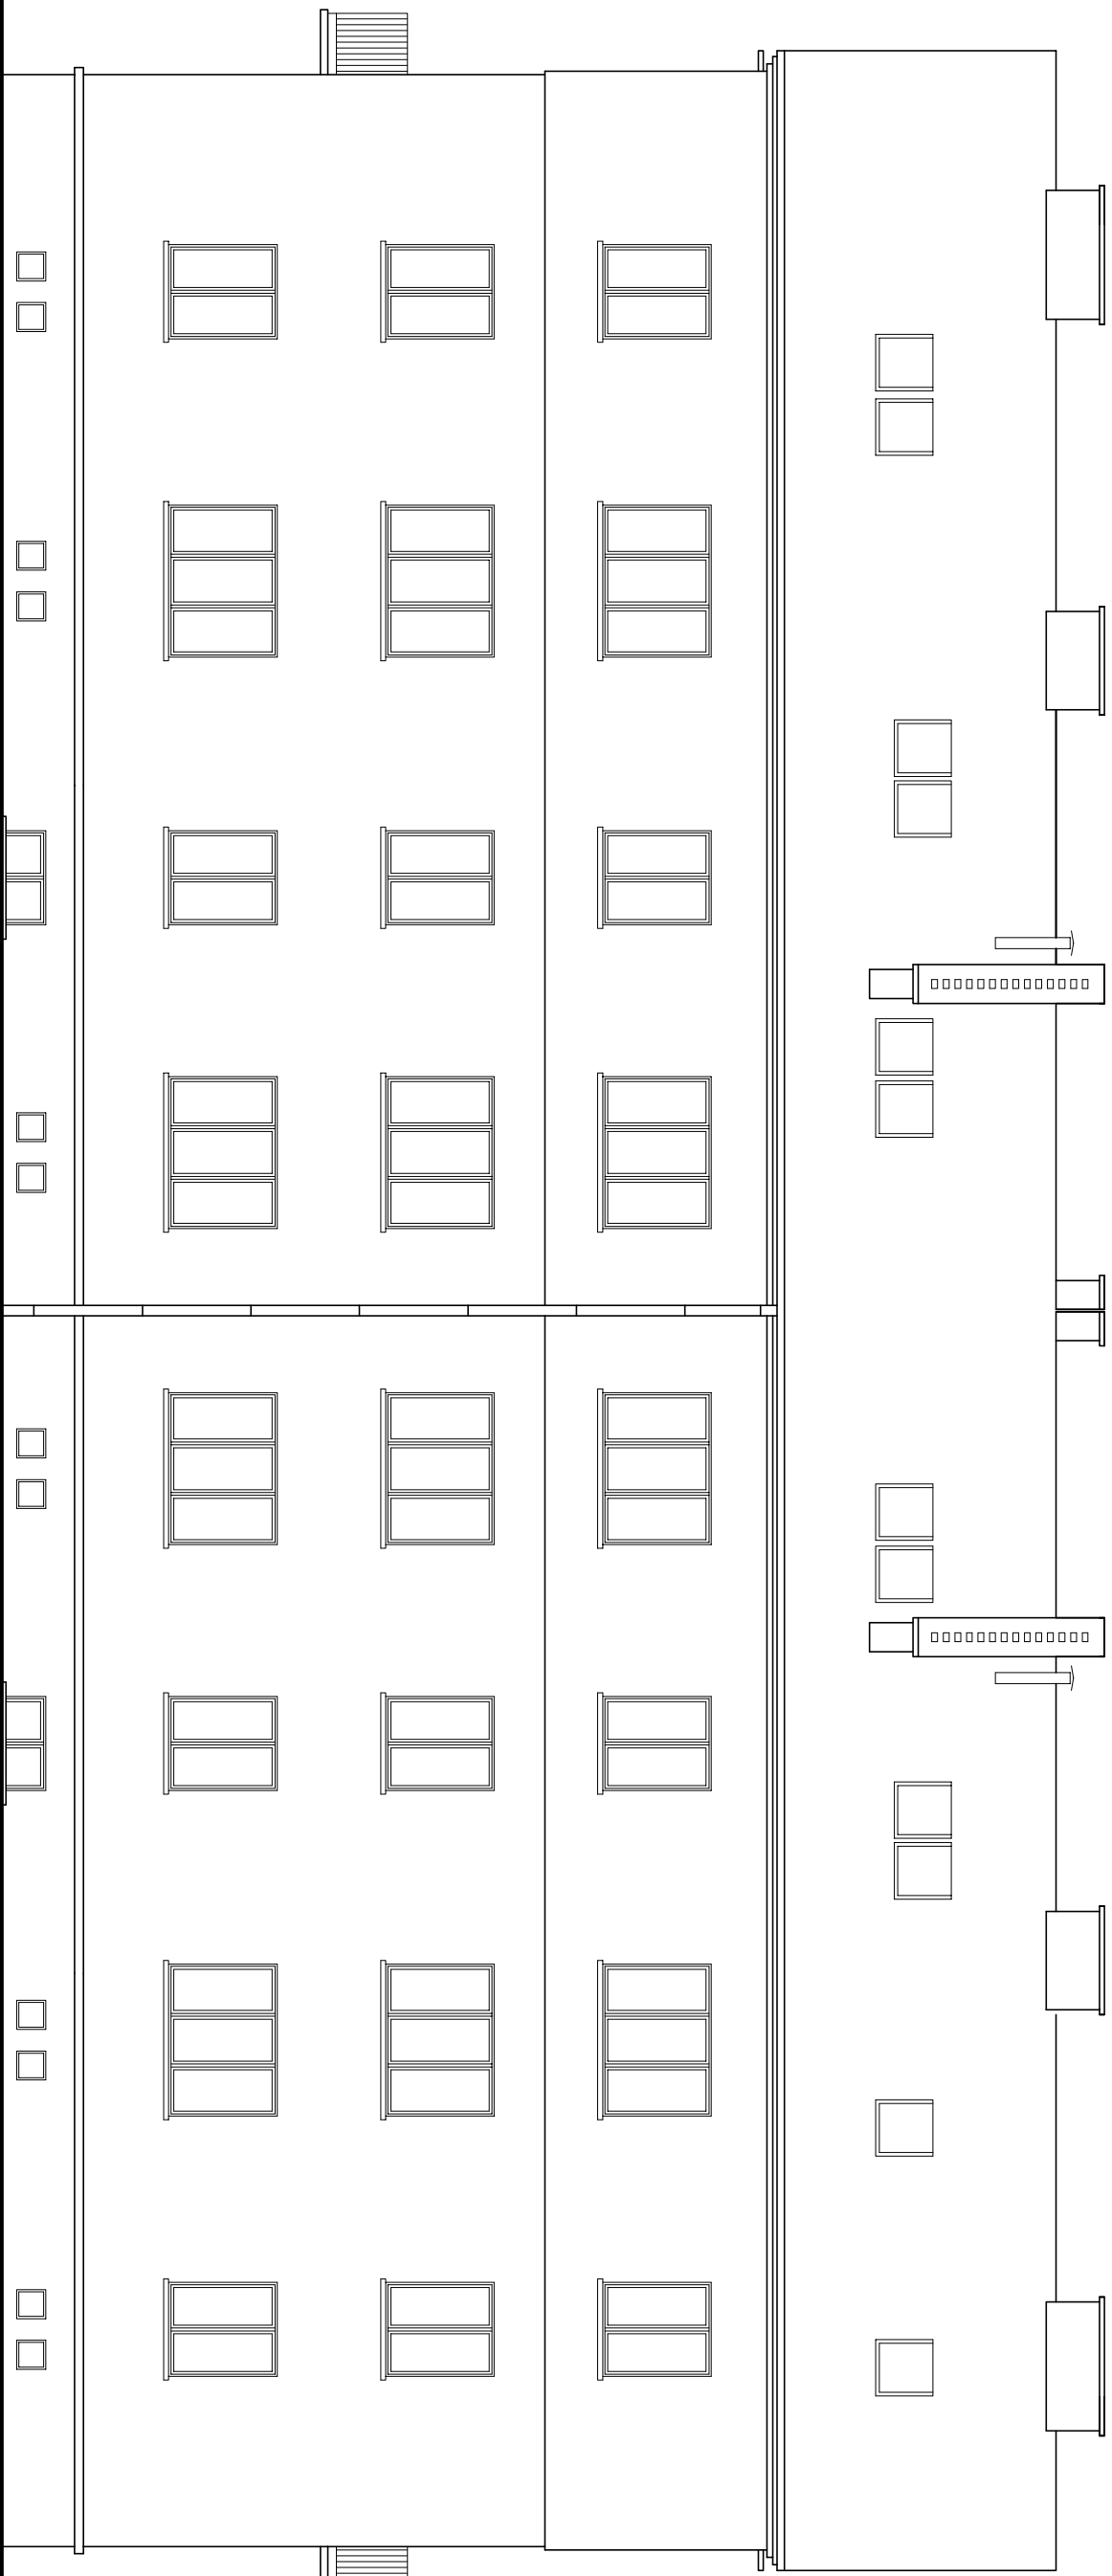

ELEWACJA PÓŁNOCNA

skala: 1 : 100

BUDYNEK MIESZKALNY PRZY UL. CIESZYŃSKIEJ VII W USTRONIU
PROJEKT DWÓCH MIESZKAŃ W MIEJSCIE ISTNIEJĄCEGO STRYCHU

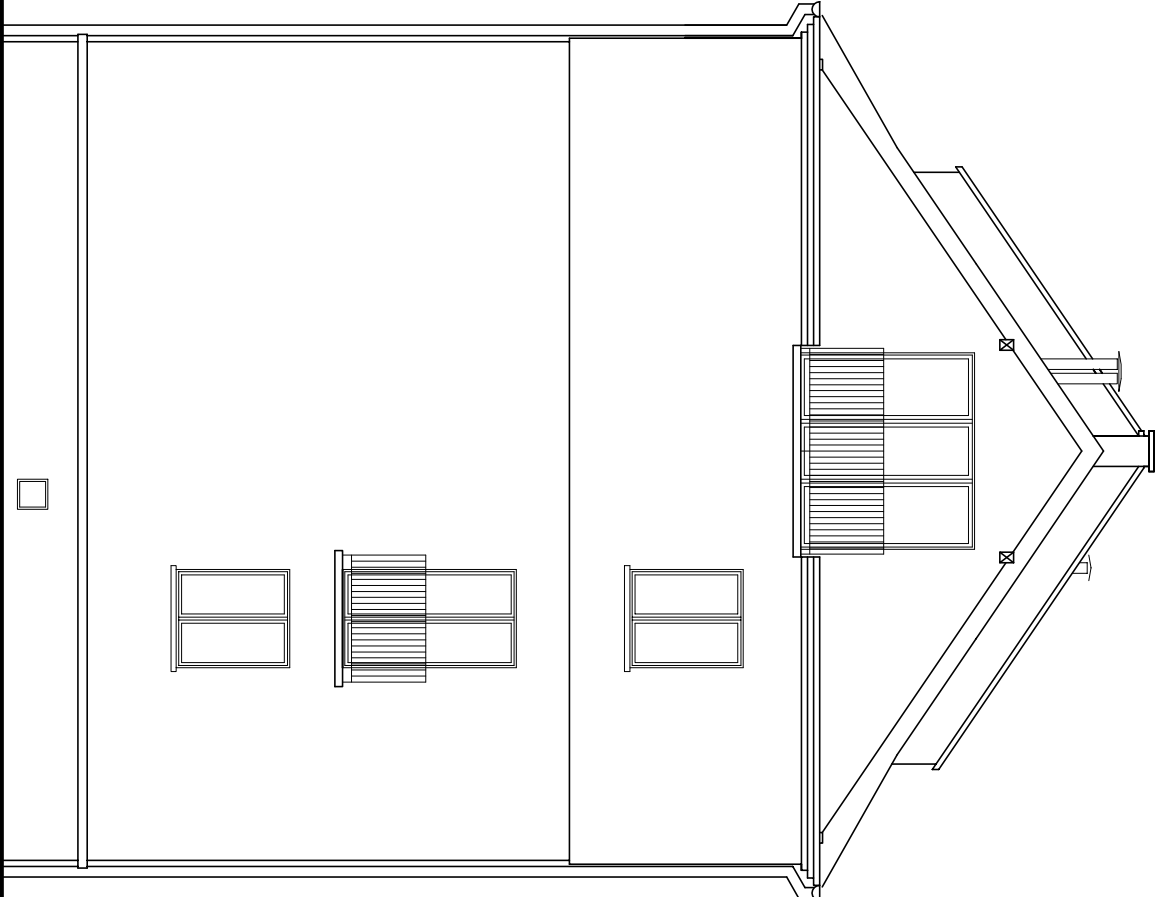

ELEWACJA WSCHODNIA

skala: 1 : 100