BUDYNEK MIESZKALNY PRZY UL. CIESZYŃSKIEJ VII W USTRONIU - PROJEKT DWÓCH MIESZKAŃ W MIEJSCE ISTNIEJĄCEGO STRYCHU - PRZEKRÓJ A–A skala: 1 : 50

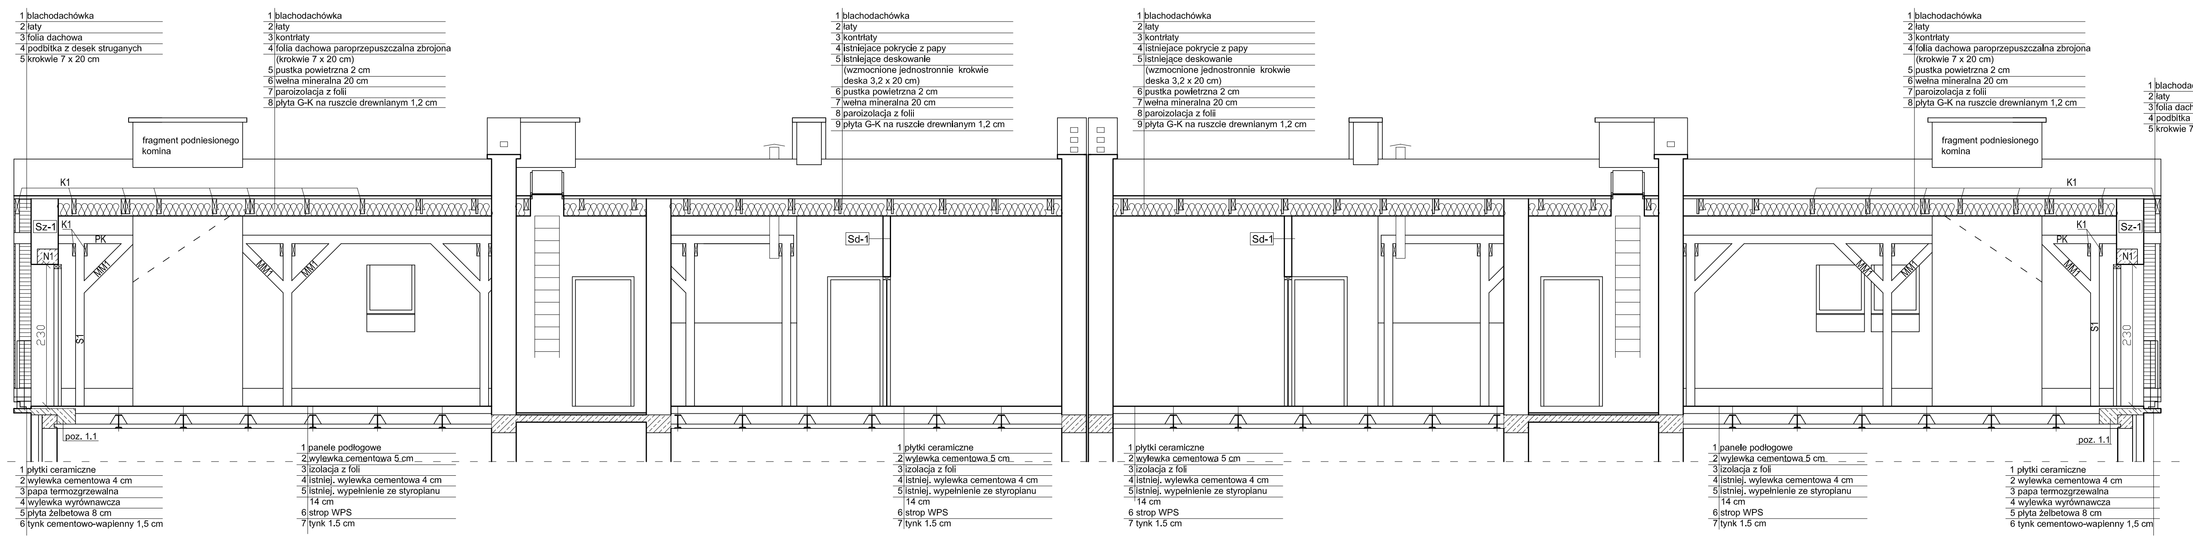

Nadproże N-1 skala 1 : 25

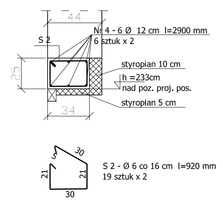

Sd-1
- ściana z płyt GK 12.5 mm z pokryciem obustronnym na ruszcie stalowym z wypełnieniem wełną mineralną (100-01)

Sz-1
- tynk gipsowy 1cm
- ściana z POROTHERMU 44 cm na zaprawie termoizolacyjnej
- tynk wapienno cementowy 3 cm

BETON - B-20
STAL - A-III
stal Ø 6 - A-0

BUDYNEK MIESZKALNY PRZY UL. CIESZYŃSKIEJ VII W USTRONIU - PROJEKT DWÓCH MIESZKAŃ W MIEJSCE ISTNIEJĄCEGO STRYCHU - PRZEKRÓJ B–B i C–C skala: 1 : 50

PRZEKRÓJ B-B

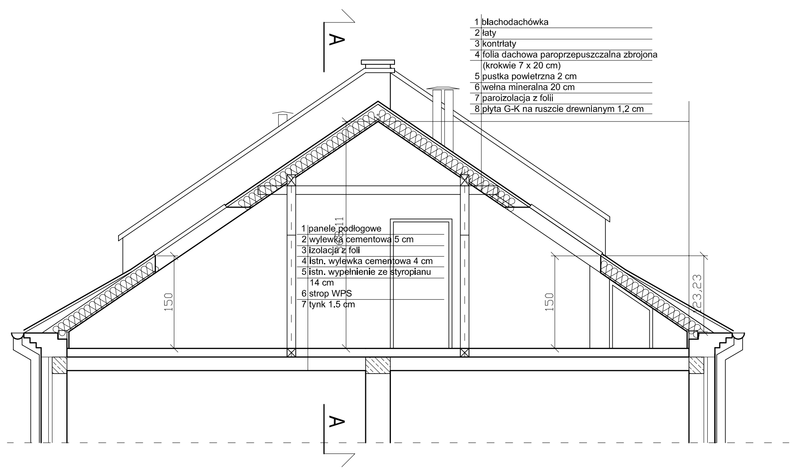

PRZEKRÓJ C-C

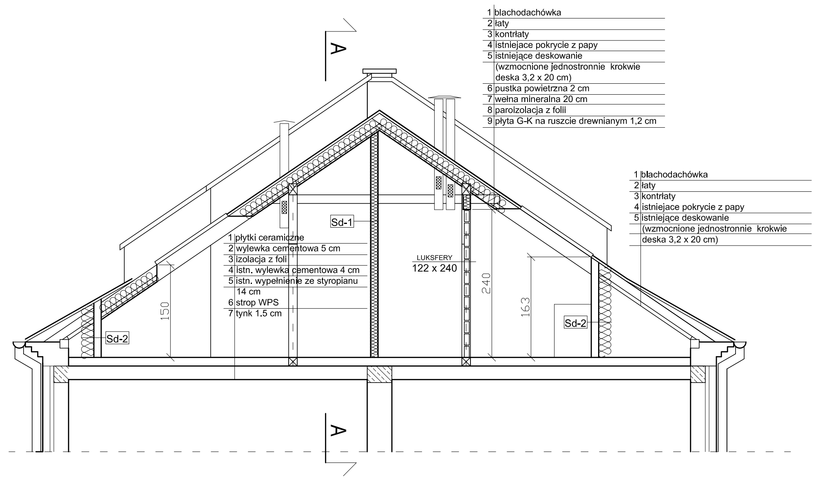

Sd-1
- ściana z płyt GK 12.5 mm z pokryciem obustronnym na ruszcie stalowym z wypełnieniem wełną mineralną (100-01)

Sd-2
-tynk gipsowy 1cm
- ściana z POROTHERMU 11.5 cm
-ocieplenie styroplanem elewacyjnym gr 20 cm mocowanym na kołkach