


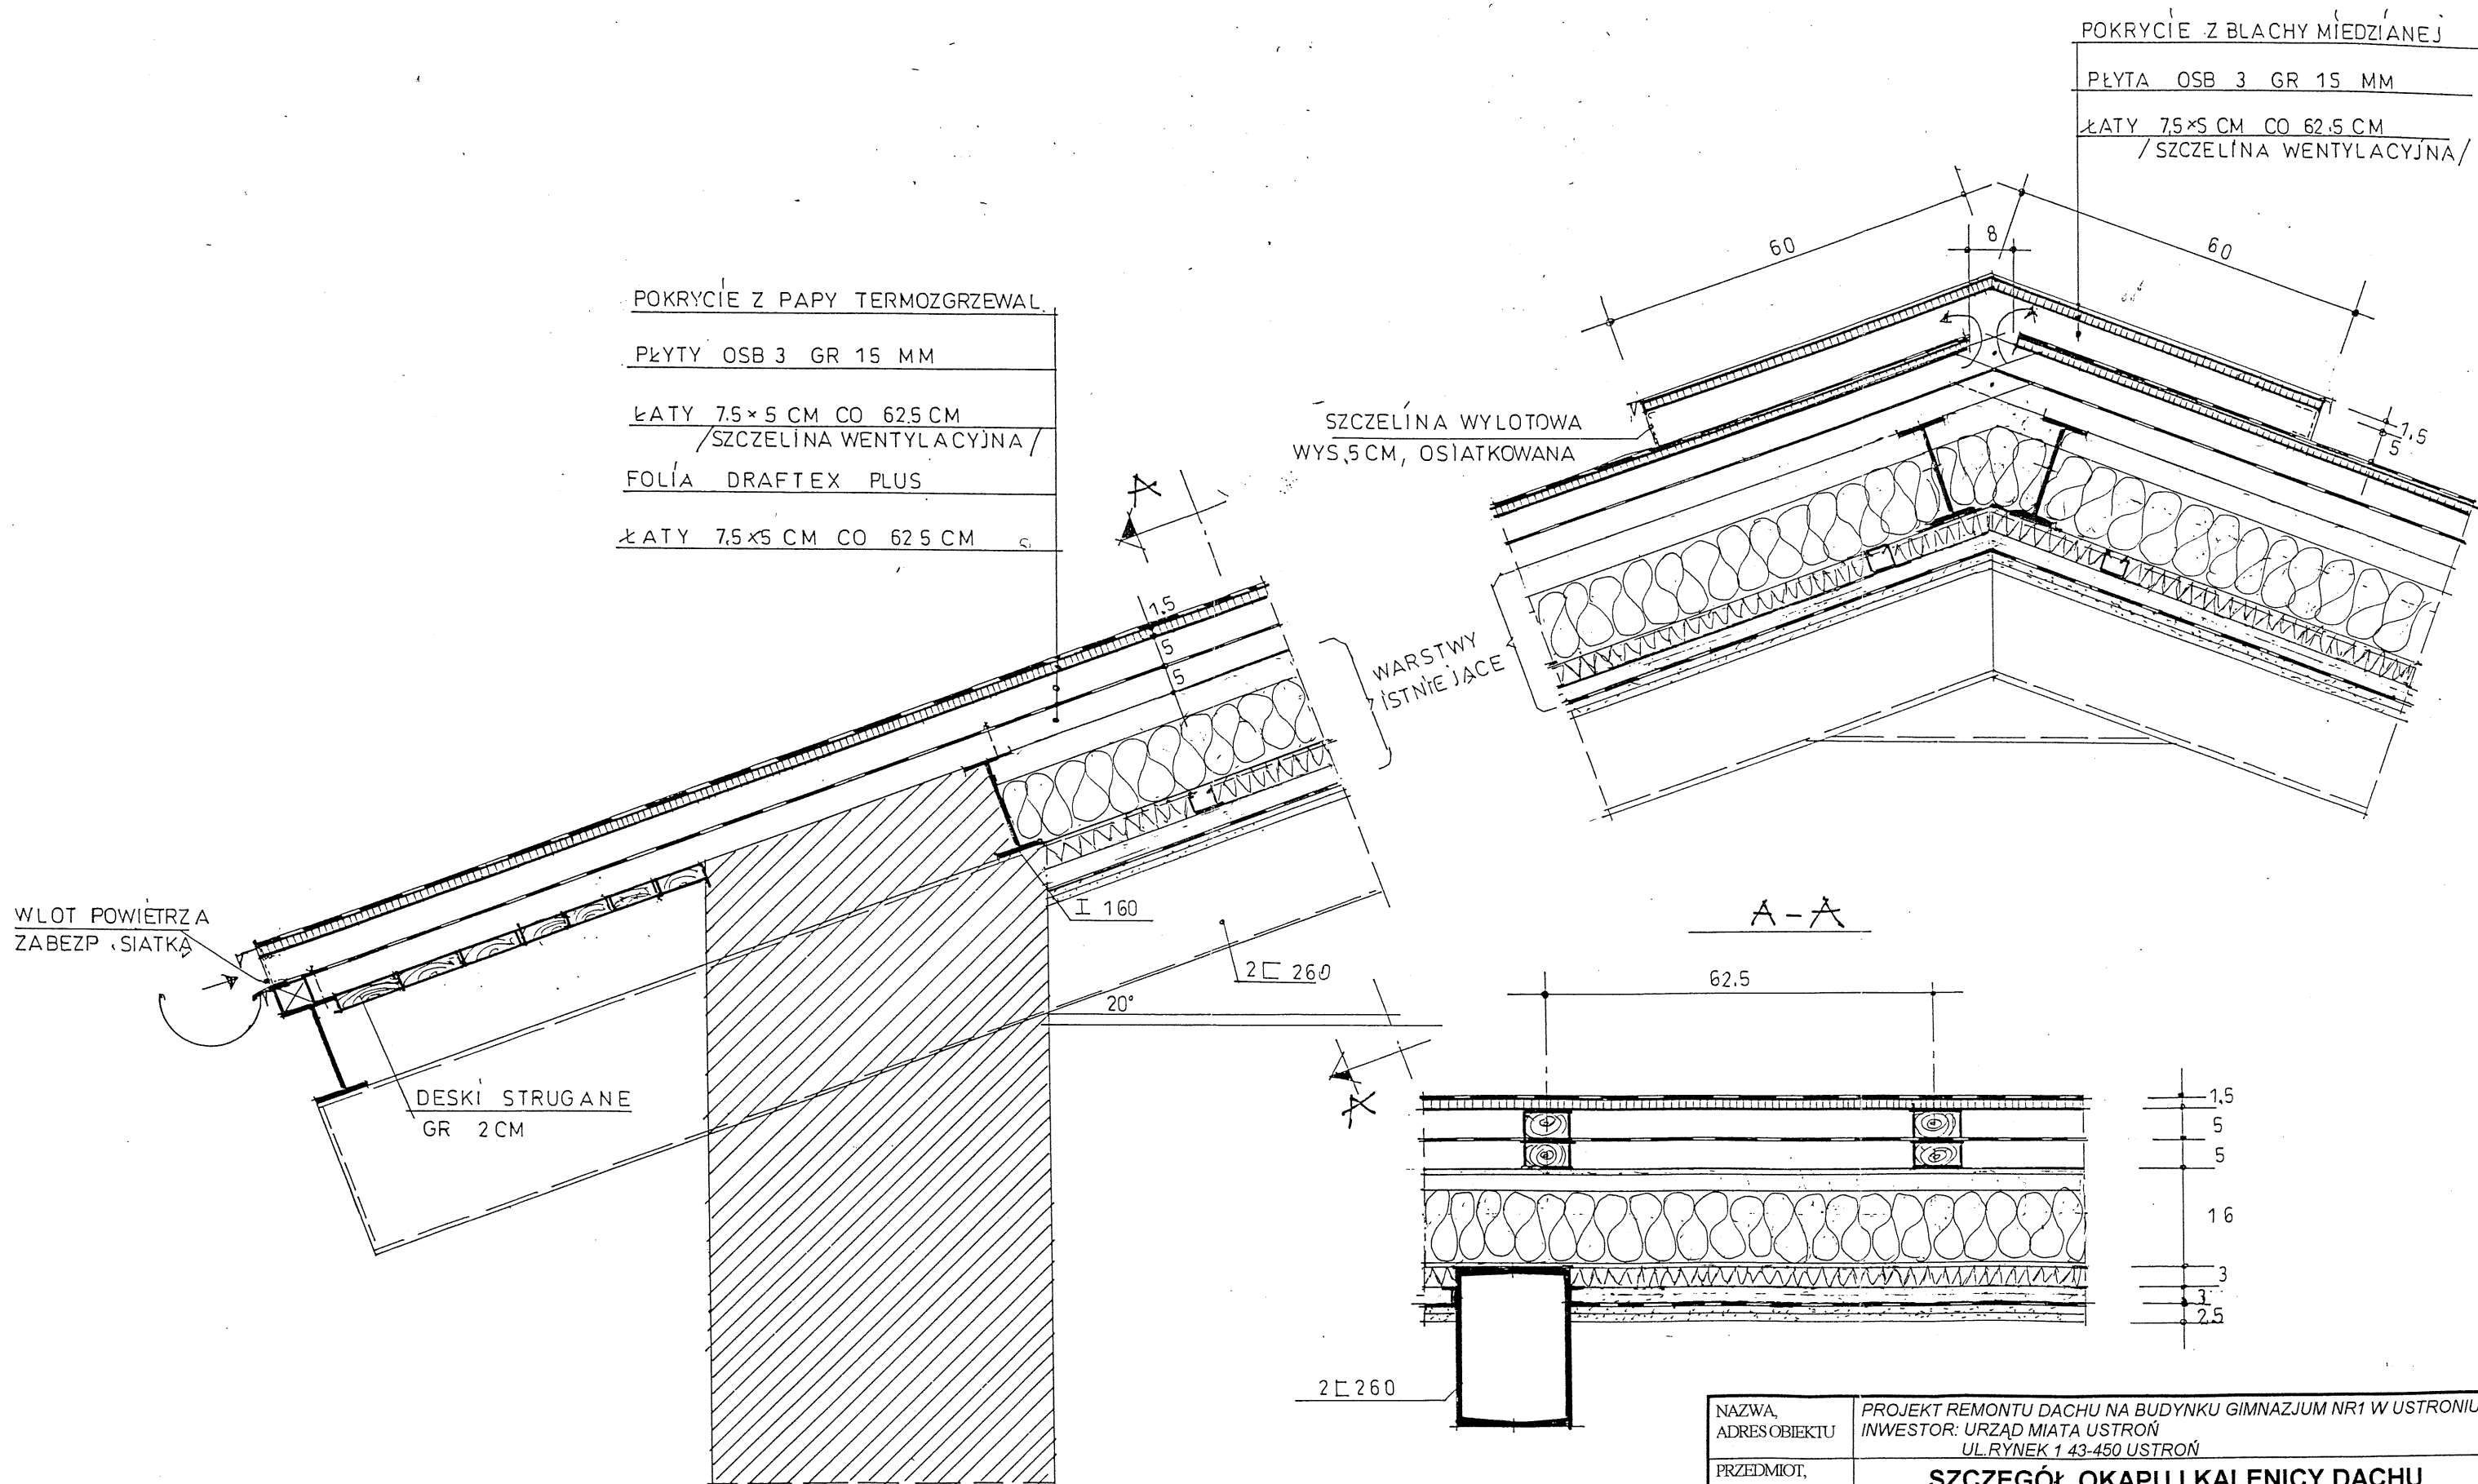

NAZWA, ADRES OBIEKTU	PROJEKT REMONTU DACHU NA BUDYNKU GIMNAZJUM NR1 W USTRONI INWESTOR: URZĄD MIASTA USTRON UL. RYNEK 1 43-450 USTRON		
PRZEDMIOT, SKALARYSUNKU	SZCZEGÓŁ OKAPU I KALENICY DACHU NAD SALĄ GIMNASTYCZNĄ 1: 10		
AUTOR PROJEKTU:	mgr inż. ERNEST MACHEJ specjal: architekt. nr upr. 14/M/84 specjal: konstr. nr upr. B-B. 37/76	PODPIS: 	DATA: SIERPIEŃ 2004
			NR RYS 4