


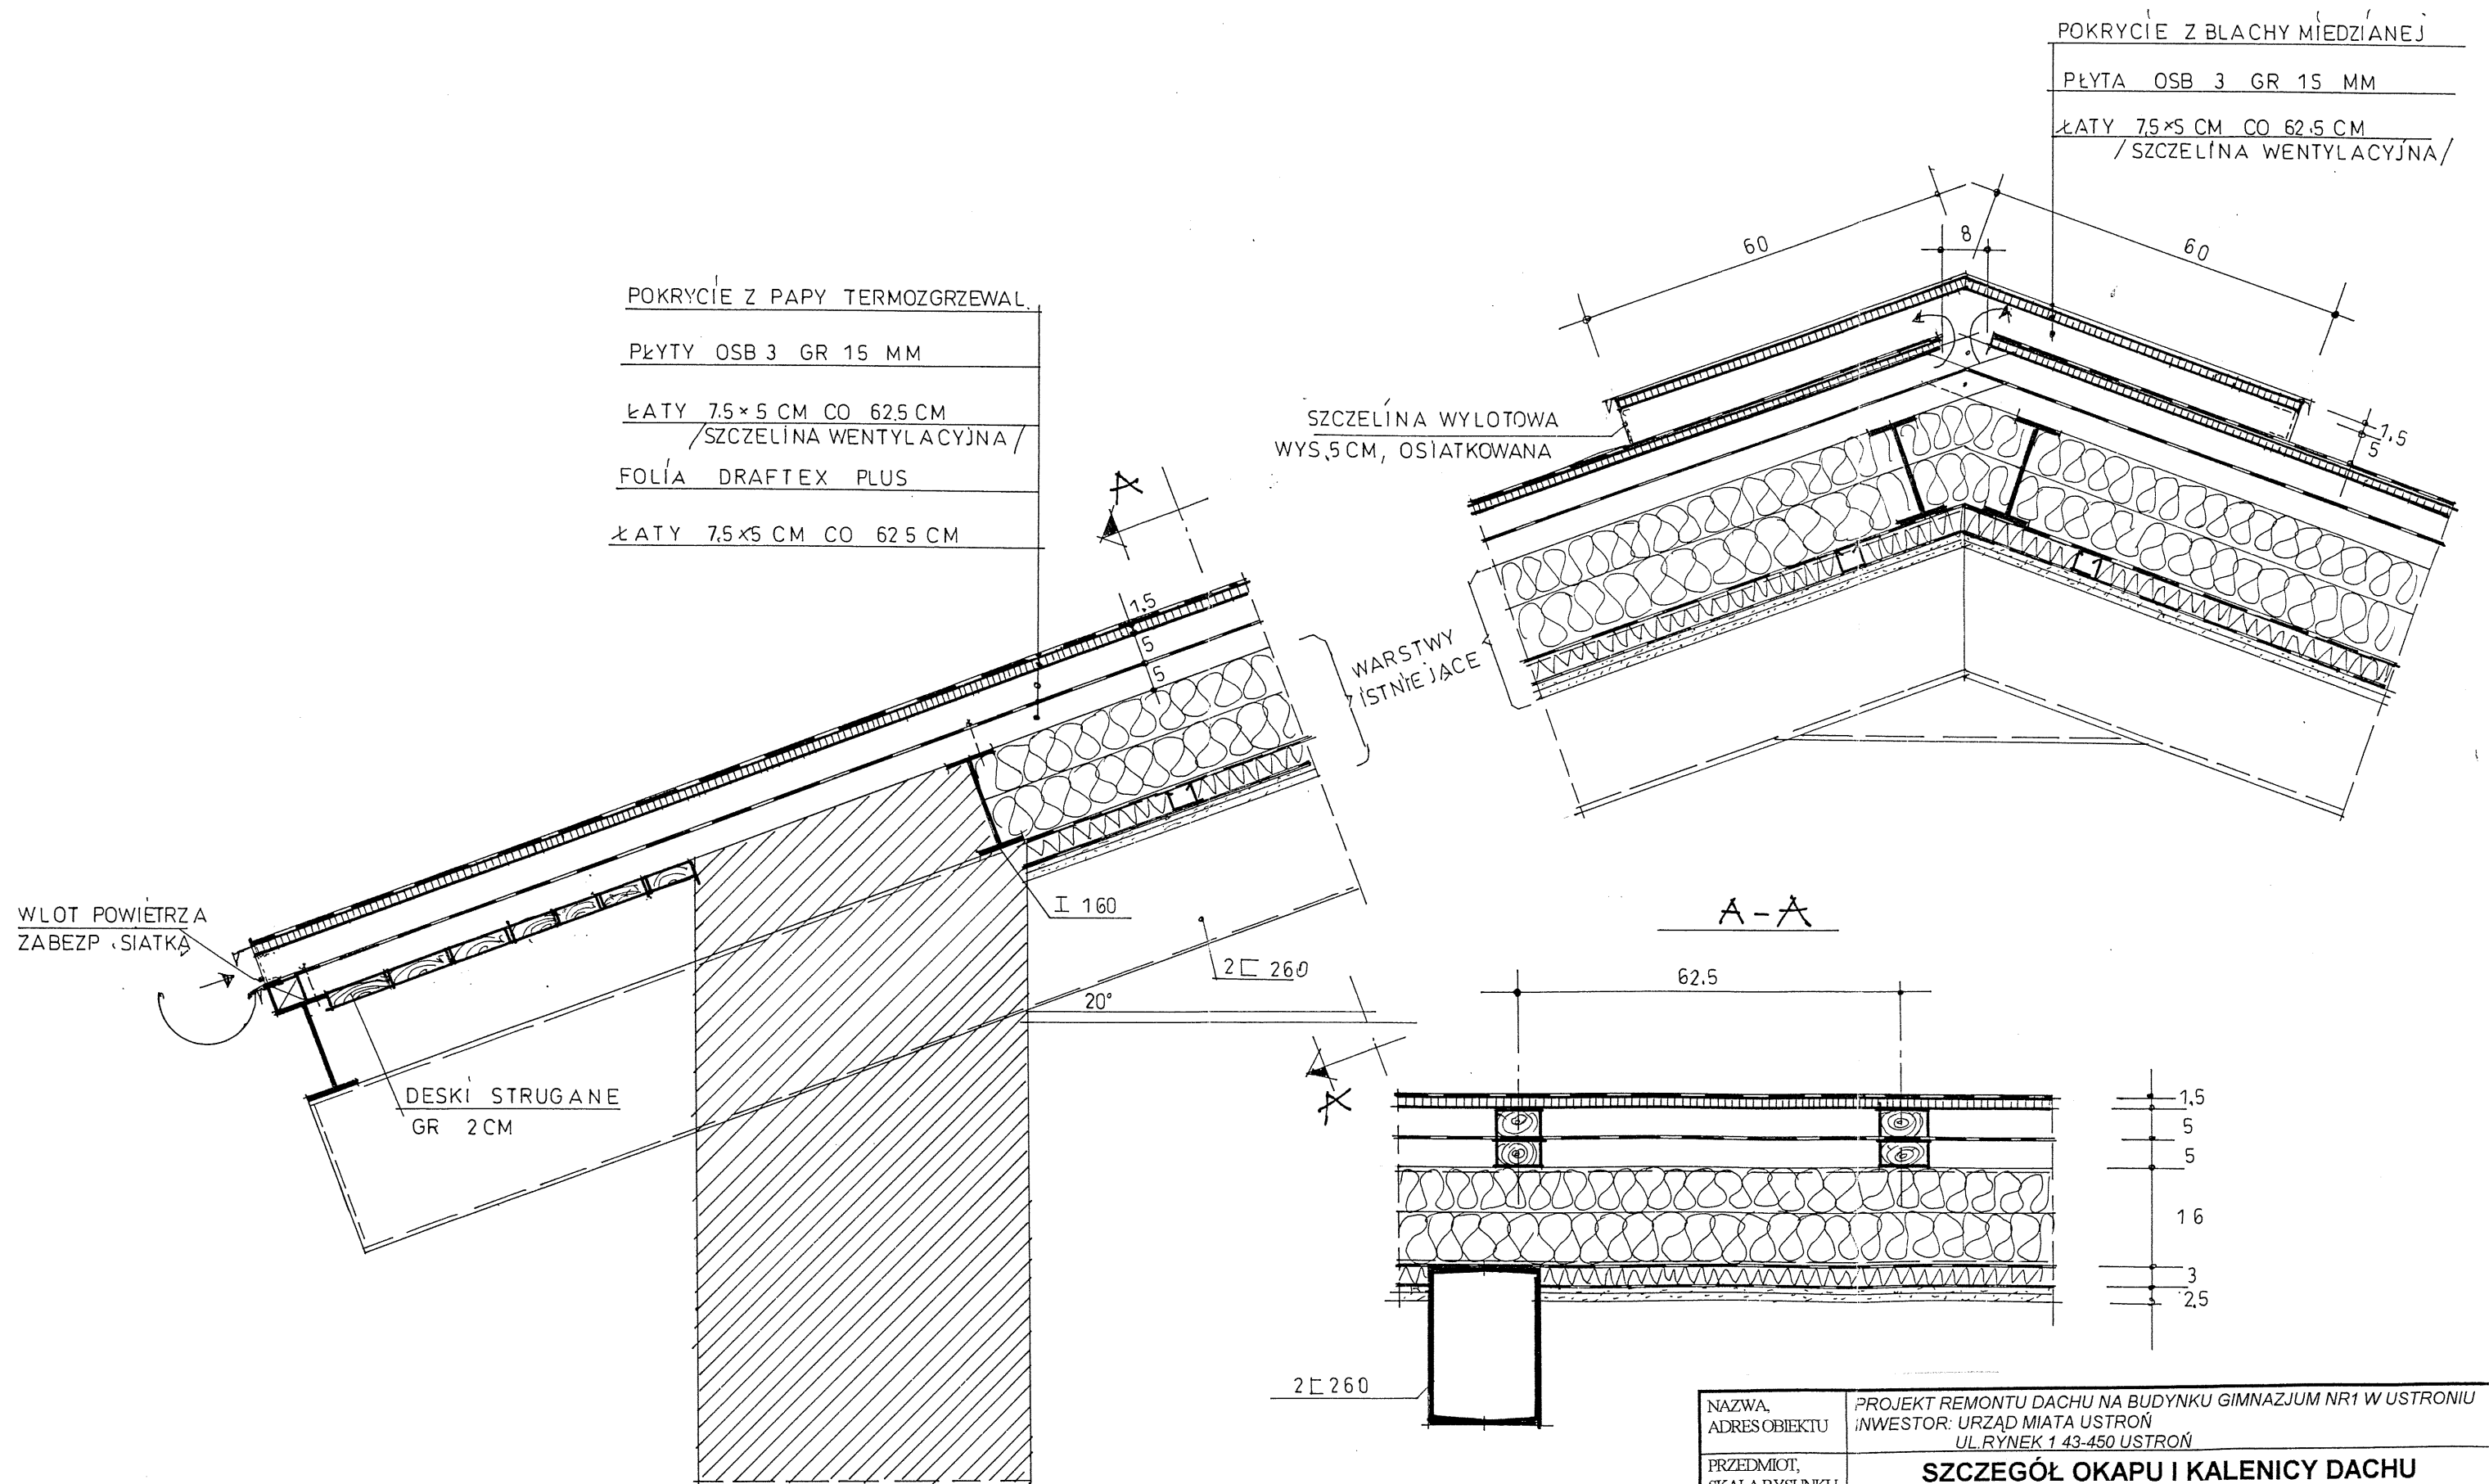

NAZWA, ADRES OBIEKTU	PROJEKT REMONTU DACHU NA BUDYNKU GIMNAZJUM NR1 W USTRONIU INWESTOR: URZĄD MIASTA USTRONÓŃ UL. RYNEK 1 43-450 USTRONÓŃ		
PRZEDMIOT, SKALA RYSUNKU	SZCZEGÓŁ OKAPU I KALENICY DACHU NAD AULĄ 1: 10		
AUTOR PROJEKTU:	mgr inż. ERNEST MACHEJ specjal: architekt. nr upr. 14/M/84 specjal: konstr. nr upr. B-B. 37/76	PODPIS:	DATA: SIERPIEŃ 2004
			NR RYS 2