
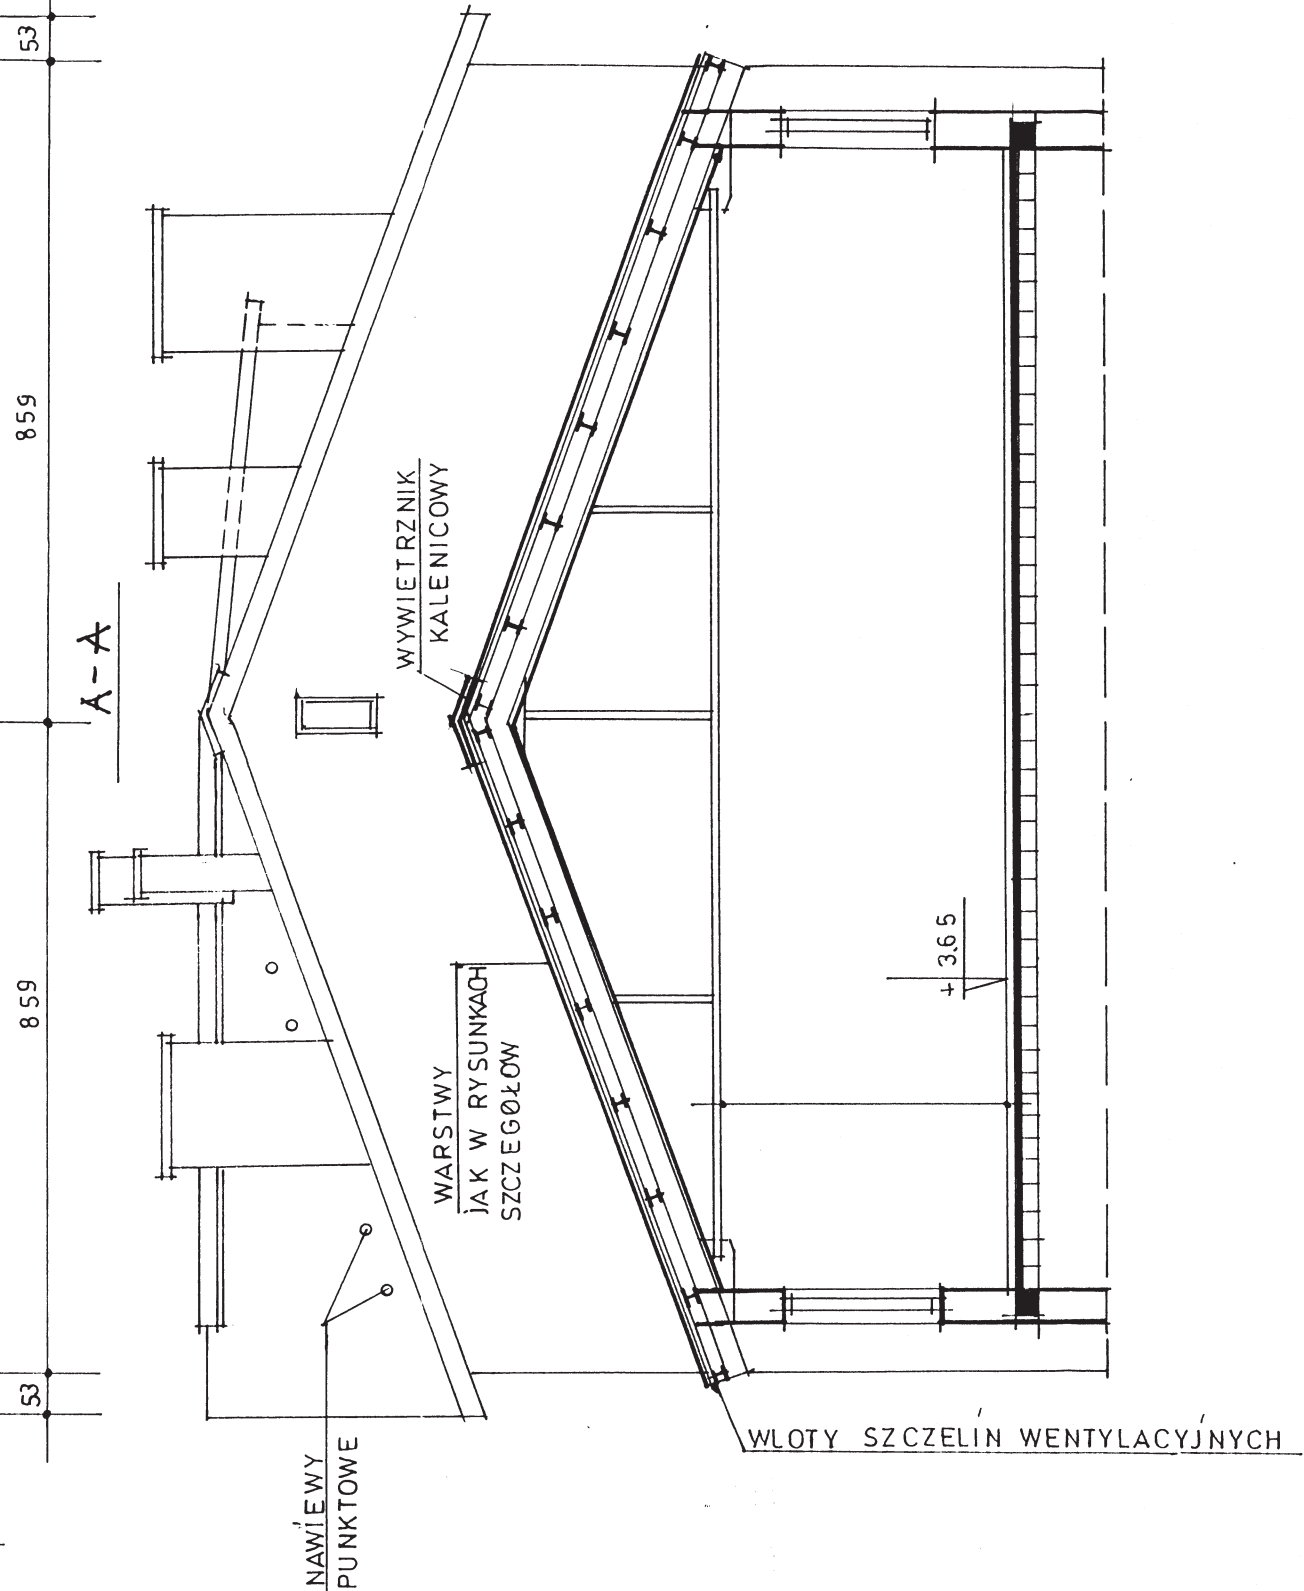


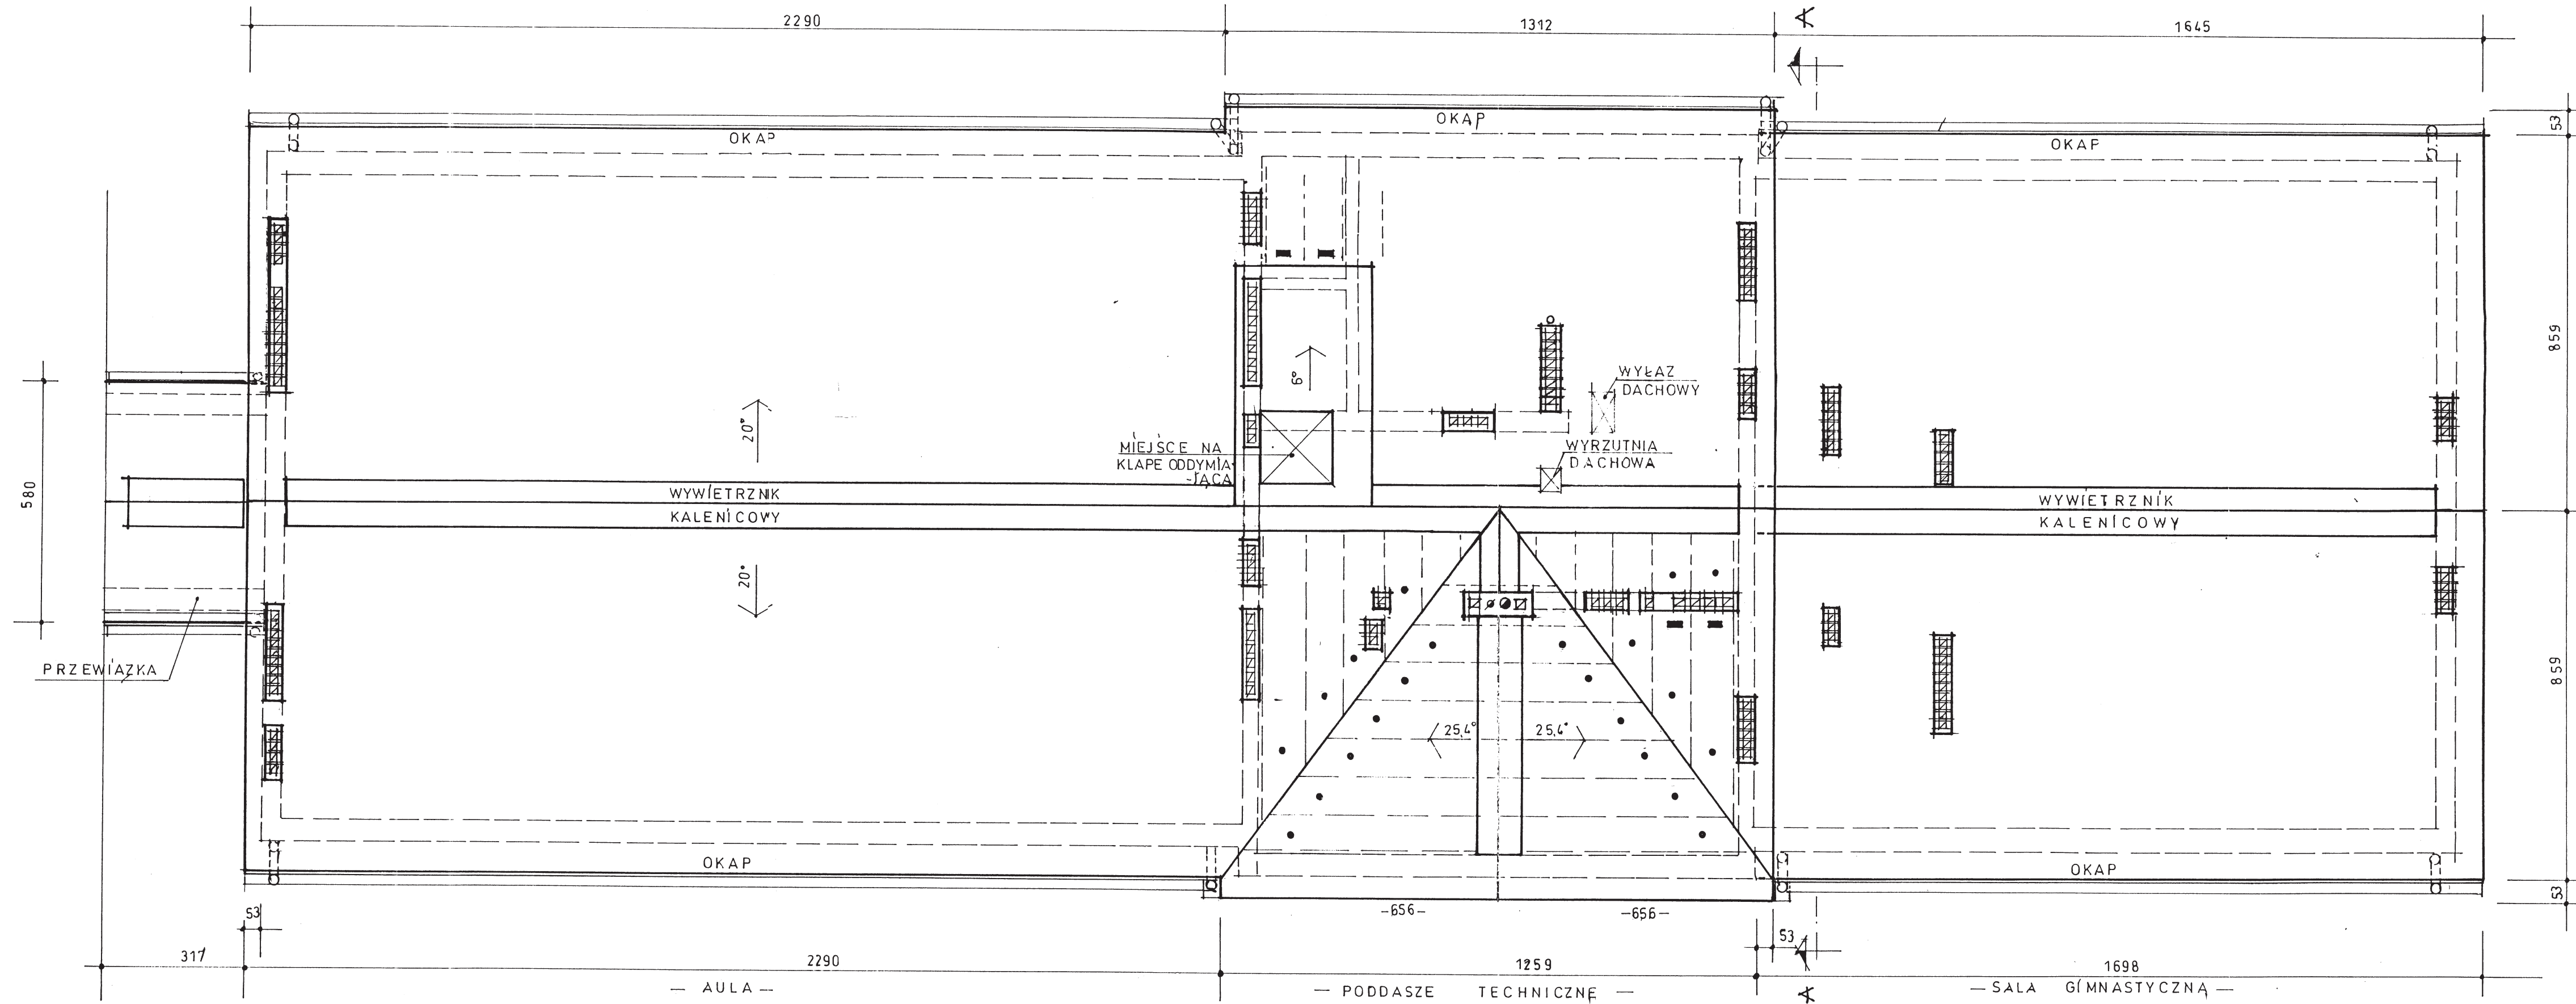

- - WYWIETRZNIKI SPECJAL F-MY TEGOLA
- - WYWIETRZNIKI STANDARD F-MY TEGOLA

NAZWA, ADRES OBIEKTU	PROJEKT REMONTU DACHU NA BUDYNKU GIMNAZJUM NR1 W USTRONIU		
PRZEDMIOT, SKALA RYSUNKU	INWESTOR: URZĄD MIASTA USTRONIA UL. RYNEK 1 43-450 USTRONIA		
AUTOR PROJEKTU:	mgr inż. ERNEST MACHEJ specjal: architekt. nr upr. 14/M/84 specjal: konstr. nr upr. B-B. 37/76		DATA: SIERPIEŃ 2004
	NR RYS 1		