


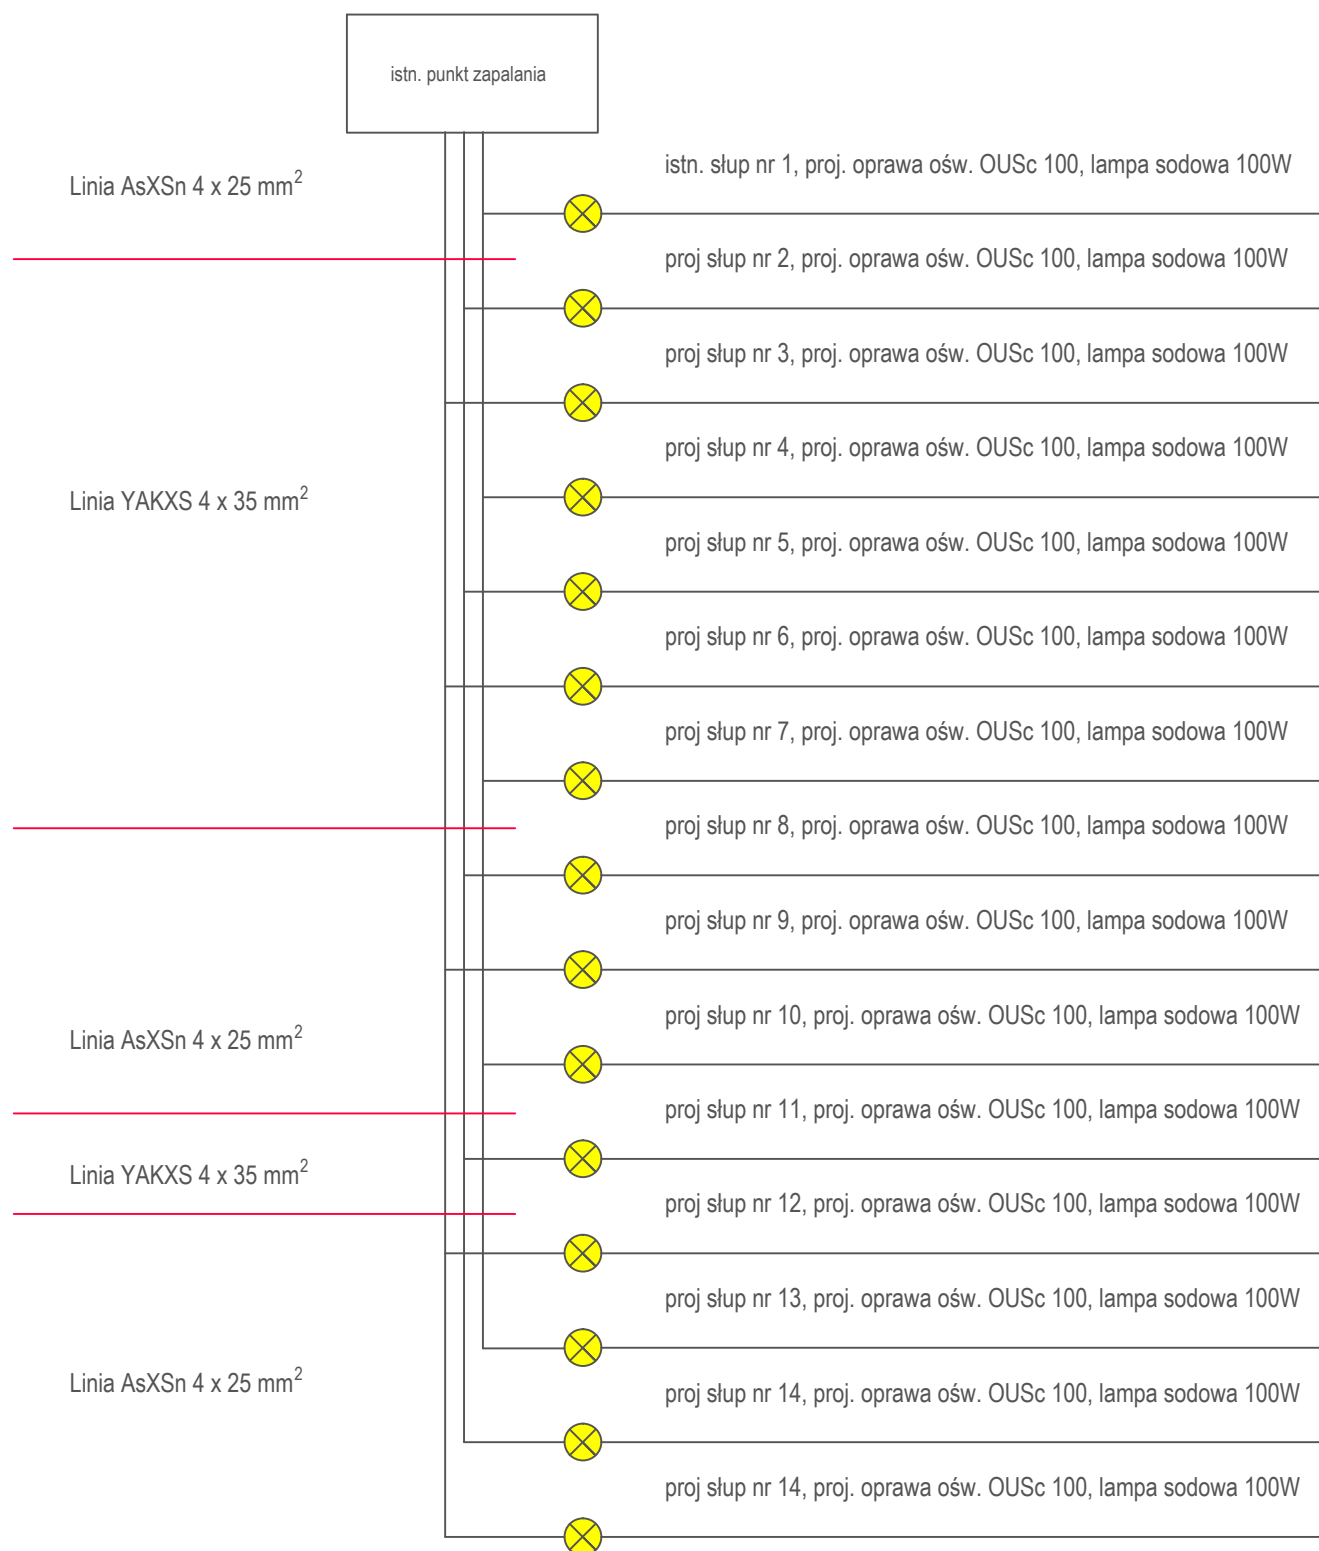

Stacja transformatorowa: Ustron Belweder [22374]	
Układ sieci: TT	Obwód: oświetlenie
Obiekt: Oświetlenie uliczne w Ustroni przy ul. Liściastej	
Inwestor: Gmina Ustron 43-450 Ustron ul. Rynek 1	
Treść rysunku: Schemat ideowy zasilania oświetlenia ulicznego	Projektował Jerzy Polok Nr upr. budowl. UAN-VI-1227/116/88