
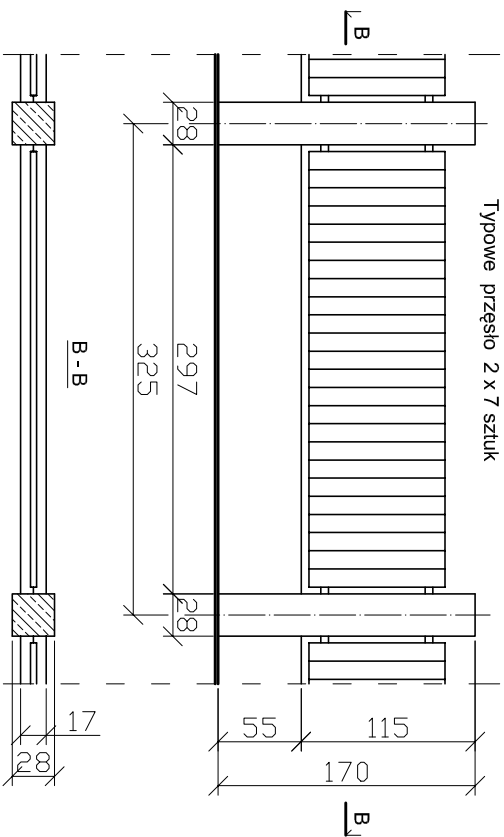


SCEMAT OGRODZENIA - CMENTARZ KOMUNALNY W USTRONIU

Brama wjazdowa i furtka

skala 1:50

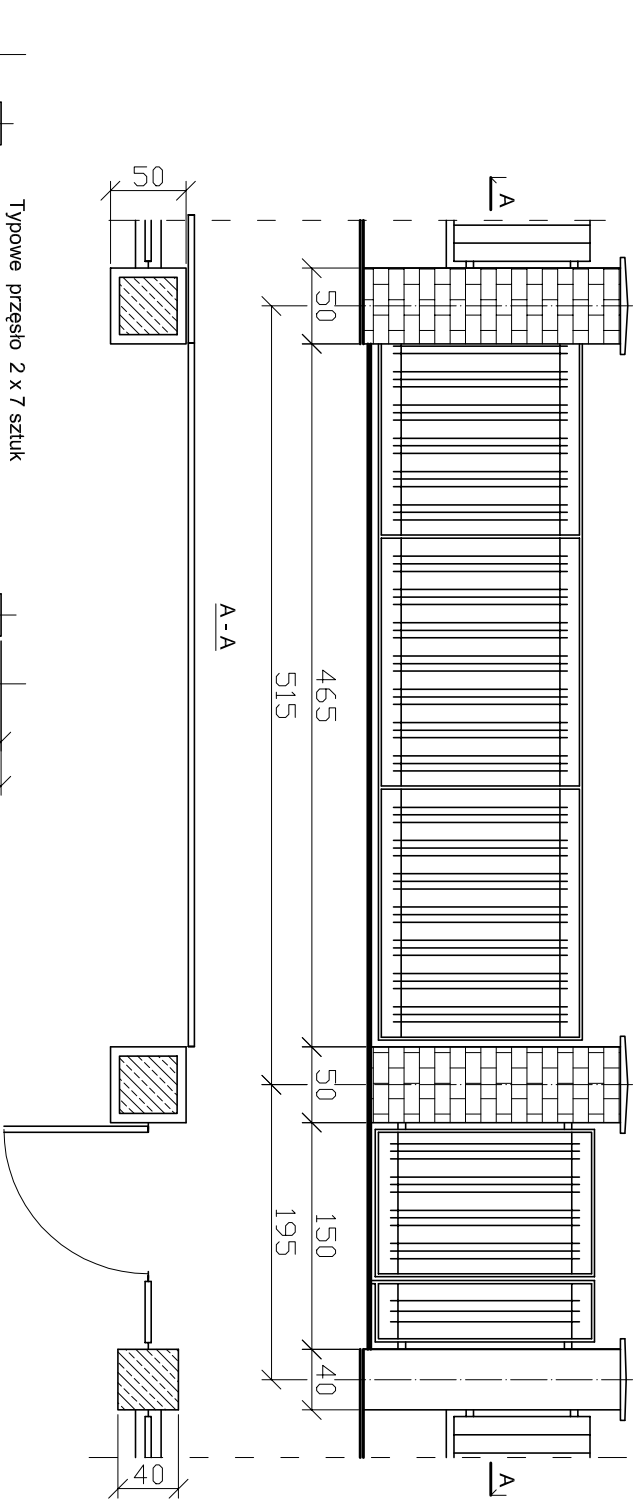

M.T. SOŁOWSCY - NADZÓR, KOSZTORYSOWANIE, PROJEKTOWANIE

REMONT OGRODZENIA WOKÓŁ CMENTARZA KOMUNALNEGO W USTRONIU

TEMAT:	SCHEMAT OGRODZENIA - wejście od strony północnej	SKALA: 1 : 50	1
INWESTOR:	MIASTO USTRON	DATA: 08.2011.	
PROJEKTOWAŁ:	mgr inż. Tomasz SOŁOWSKI	UPR. NR : 1227 / 196 / BB	
			PODPIS