


URZĄD MIASTA
ul. Rynek 1 43-450 USTRÓŃ
tel. 8579-300, fax 8579-330

Załącznik nr 2. do
Wypisu z miejscowego planu zagospodarowania przestrzennego
Nr IGG.6727.1.00059.2011.KM z dnia 08.03.2011r.

WYRYS Z MIEJSCOWEGO PLANU ZAGOSPODAROWANIA PRZESTRZENNEGO MIASTA USTRÓŃ

Kopia fragmentu rysunku miejscowego planu zagospodarowania przestrzennego miasta Ustroń
zatwierdzonego Uchwałą Rady Miasta Ustroń Nr XXXI/269/2005 r. z dnia 7 kwietnia 2005r.
opublikowaną w Dzienniku Urzędowym Woj. Śląskiego nr 64, poz.1668 z 23.05.2005r.

skala 1:5000

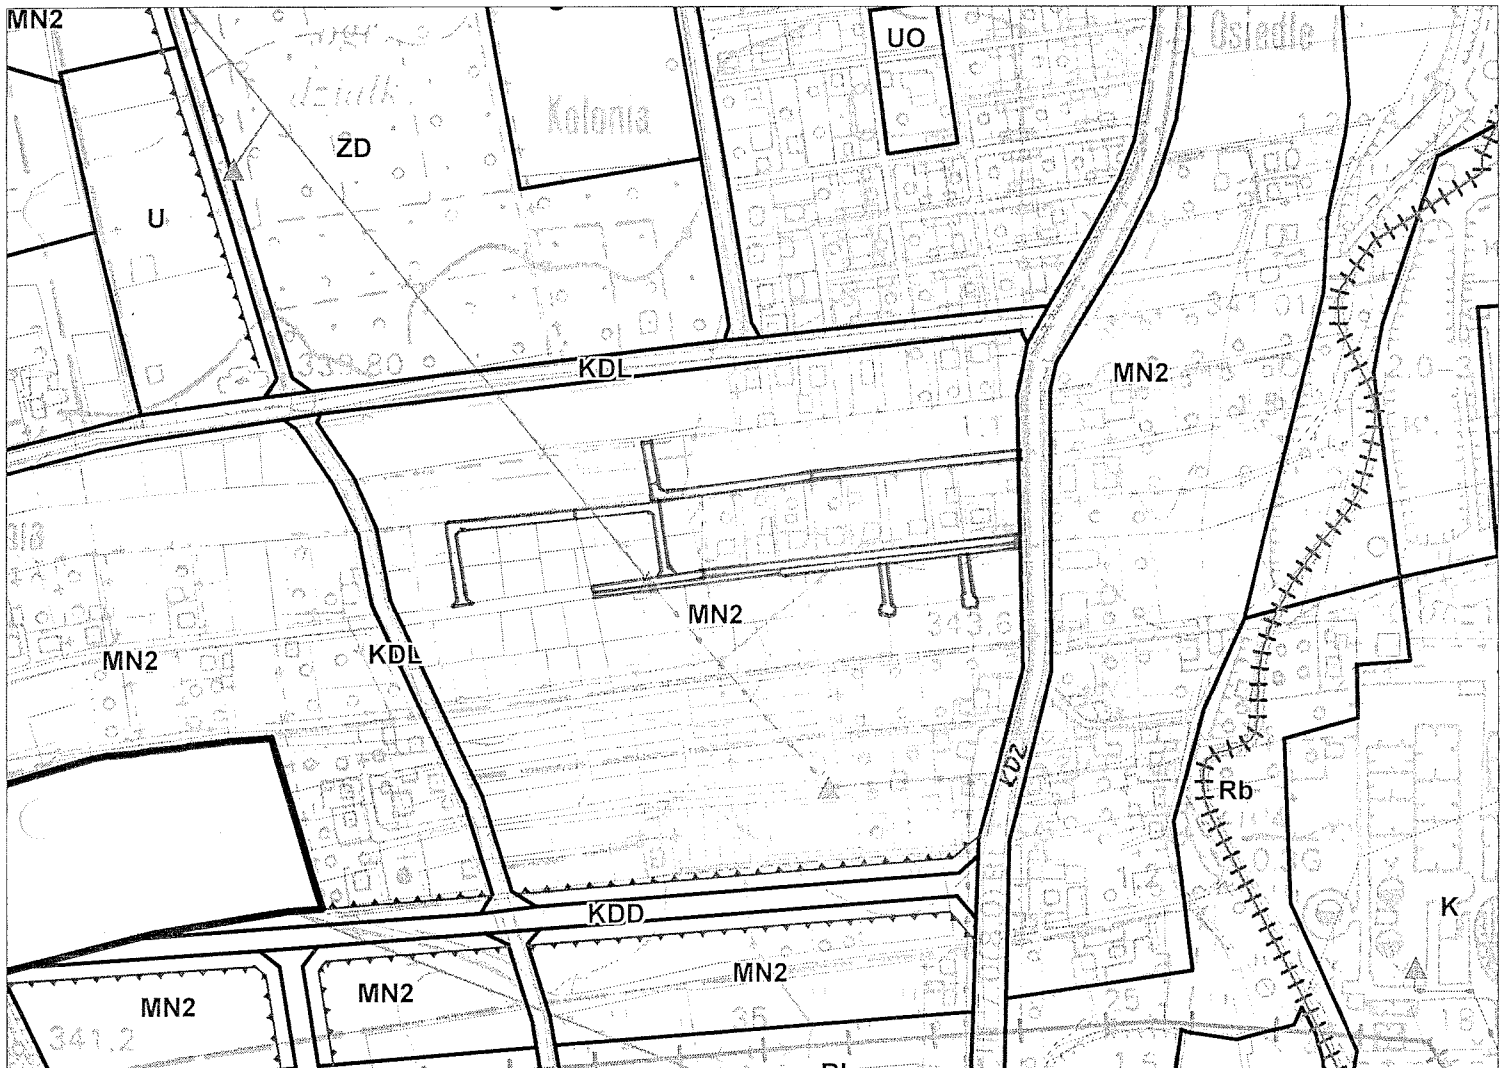

Za zgodność z oryginałem
07.06.2011
data podpis
[Signature]

Legenda stanowiąca załącznik do wyrysu z miejscowego planu zagospodarowania przestrzennego miasta Ustroń zatwierdzonego Uchwałą Rady Miasta Ustroń Nr XXXI/269/2005 r. z dnia 7 kwietnia 2005 r. i opublikowaną w Dzienniku Urzędowym Woj. Śląskiego nr 64, poz. 1668 z 23.05.2005 r.

TERENY O RÓŻNYM PRZEZNACZENIU:

	linie rozgraniczające tereny o różnym przeznaczeniu
	(MN1, MN2, MN3) zabudowa mieszkaniowa jednorodzinna
	(MP) zabudowa mieszkaniowa - pensjonatowa
	(MW) zabudowa mieszkaniowa wielorodzinna
	(U) zabudowa usługowa, w tym (UZ) ochrony zdrowia oraz (UO) edukacji
	(UZL) zabudowa usług lecznictwa uzdrowiskowego
	(US, US1) usługi sportu i rekreacji, w tym
	(USB) z ograniczoną możliwością realizacji obiektów kubaturowych
	(P) obiekty produkcyjne, magazynowe i magazynowe
	(ZP) parki i zieleńce
	(ZD) ogrody działkowe
	(ZC) cmentarze
	(ZL) zieleń izolacyjna
	(ZE) zieleń przywodna (z. Wisły)
	(R) tereny otwarte (uprawy polowe, łąki, pastwiska, nieużytki), w tym
	(RB) tereny całkowicie wyłączone z zabudowy
	(WS) wody śródlądowe
	(ZL) lasy
	(KDG, KDG, KDL, KDD) ulice publiczne, główna
	ruchu przyspieszonego, główna, zbiorcza, lokalne, dojazdowe
	(Kp) parkingi i place postojowe
	(KK) koleje

(E, G, W, K, O, C) tereny infrastruktury technicznej (zaopatrzenie w energię elektryczną, gaz, wodę, odbiór i oczyszczanie ścieków, gospodarki odpadami, ciepłownictwa)

OBSZARY I OBIEKTY PODLEGAJĄCE OCHRONIE NA PODSTAWIE PRZEPISÓW ODRĘBNYCH:

	obszary ochrony uzdrowiskowej A, B, C (strefa C obejmuje obszar całego miasta)
	złóża surowców naturalnych ("Oblaziec-Gahura", "Nierodzim")
	tereny górnicze ("Ustroń", "Gahura") i obszary górnicze ("Ustroń", "Gahura") (TG "Ustroń" jest tożsamy z OG)
	Park Krajoobrazowy Beskidu Śląskiego (otulina obejmuje obszar całego miasta)
	rezerwat przyrody "Czantoria"
	pomniki przyrody
	strefy A ścisłej ochrony konsenwatorskiej (obiekty w rejestrze zabytków z otoczeniem)
	strefy B pośredniej ochrony konsenwatorskiej (centrum: Młynówka)
	stanowiska archeologiczne i ich strefy ochrony
	ujęcia wód powierzchniowych (Gronik, Ustronianka, Kuźnia)
	strefy ochrony ujęć wód powierzchniowych (bezpośredniej pośredniej)
	ujęcia wód podziemnych, w tym ogólnodostępne ("Karol", "Żelaziste")
	strefy ochrony bezpośredniej ujęć wód podziemnych
	strefy ochrony pośredniej ujęć wód podziemnych i zewnętrznej w tym ujęcia wody "Pogórze" w Skoczowie
	obszary predysponowane do powstawania osuwisk (bez uwzględnienia lasów)

OZNACZENIA POZOSTAŁE:

	linie załadowne nieprzekraczalne
	obszary obowiązujących planów (wykonane w latach 1997-2003)
	granica obszaru objętego planem (z wyłączeniem obszarów obowiązujących planów)
	działki ewidencyjne
	teren ujęć i zbiornika solanki
	teren zbiorników regenerowania borowiny
	otwór chłonnny zużytej solanki
	rezerwat przyrody "Lipowski Groni" planowany
	otulina rezerwatu przyrody "Czantoria" planowana
	obszary najwyższej ochrony (ONO) i wysokiej ochrony (OWO) wód podziemnych
	linie elektroenergetyczne istniejące WN 110 kV
	linie elektroenergetyczne istniejące ŚN; napowietrzne, skablowane
	gazociągi istniejące: wysokiego, średniego i niskiego ciśnienia
	wodociągi istniejące: magistralny 400, rozdzielcze
	kanalizacja istniejąca
	stacje istniejące: transformatorowe, redukcyjno-pomiarowe
	kolej linowa "Czantoria"
	obszary przeprowadzenia scalenia i podziałów nieruchomości
	obszary bez dostępu do systemu kanalizacji sanitarnej

data

podpis

Za zgodność z oryginałem
07.06.2011
[Signature]