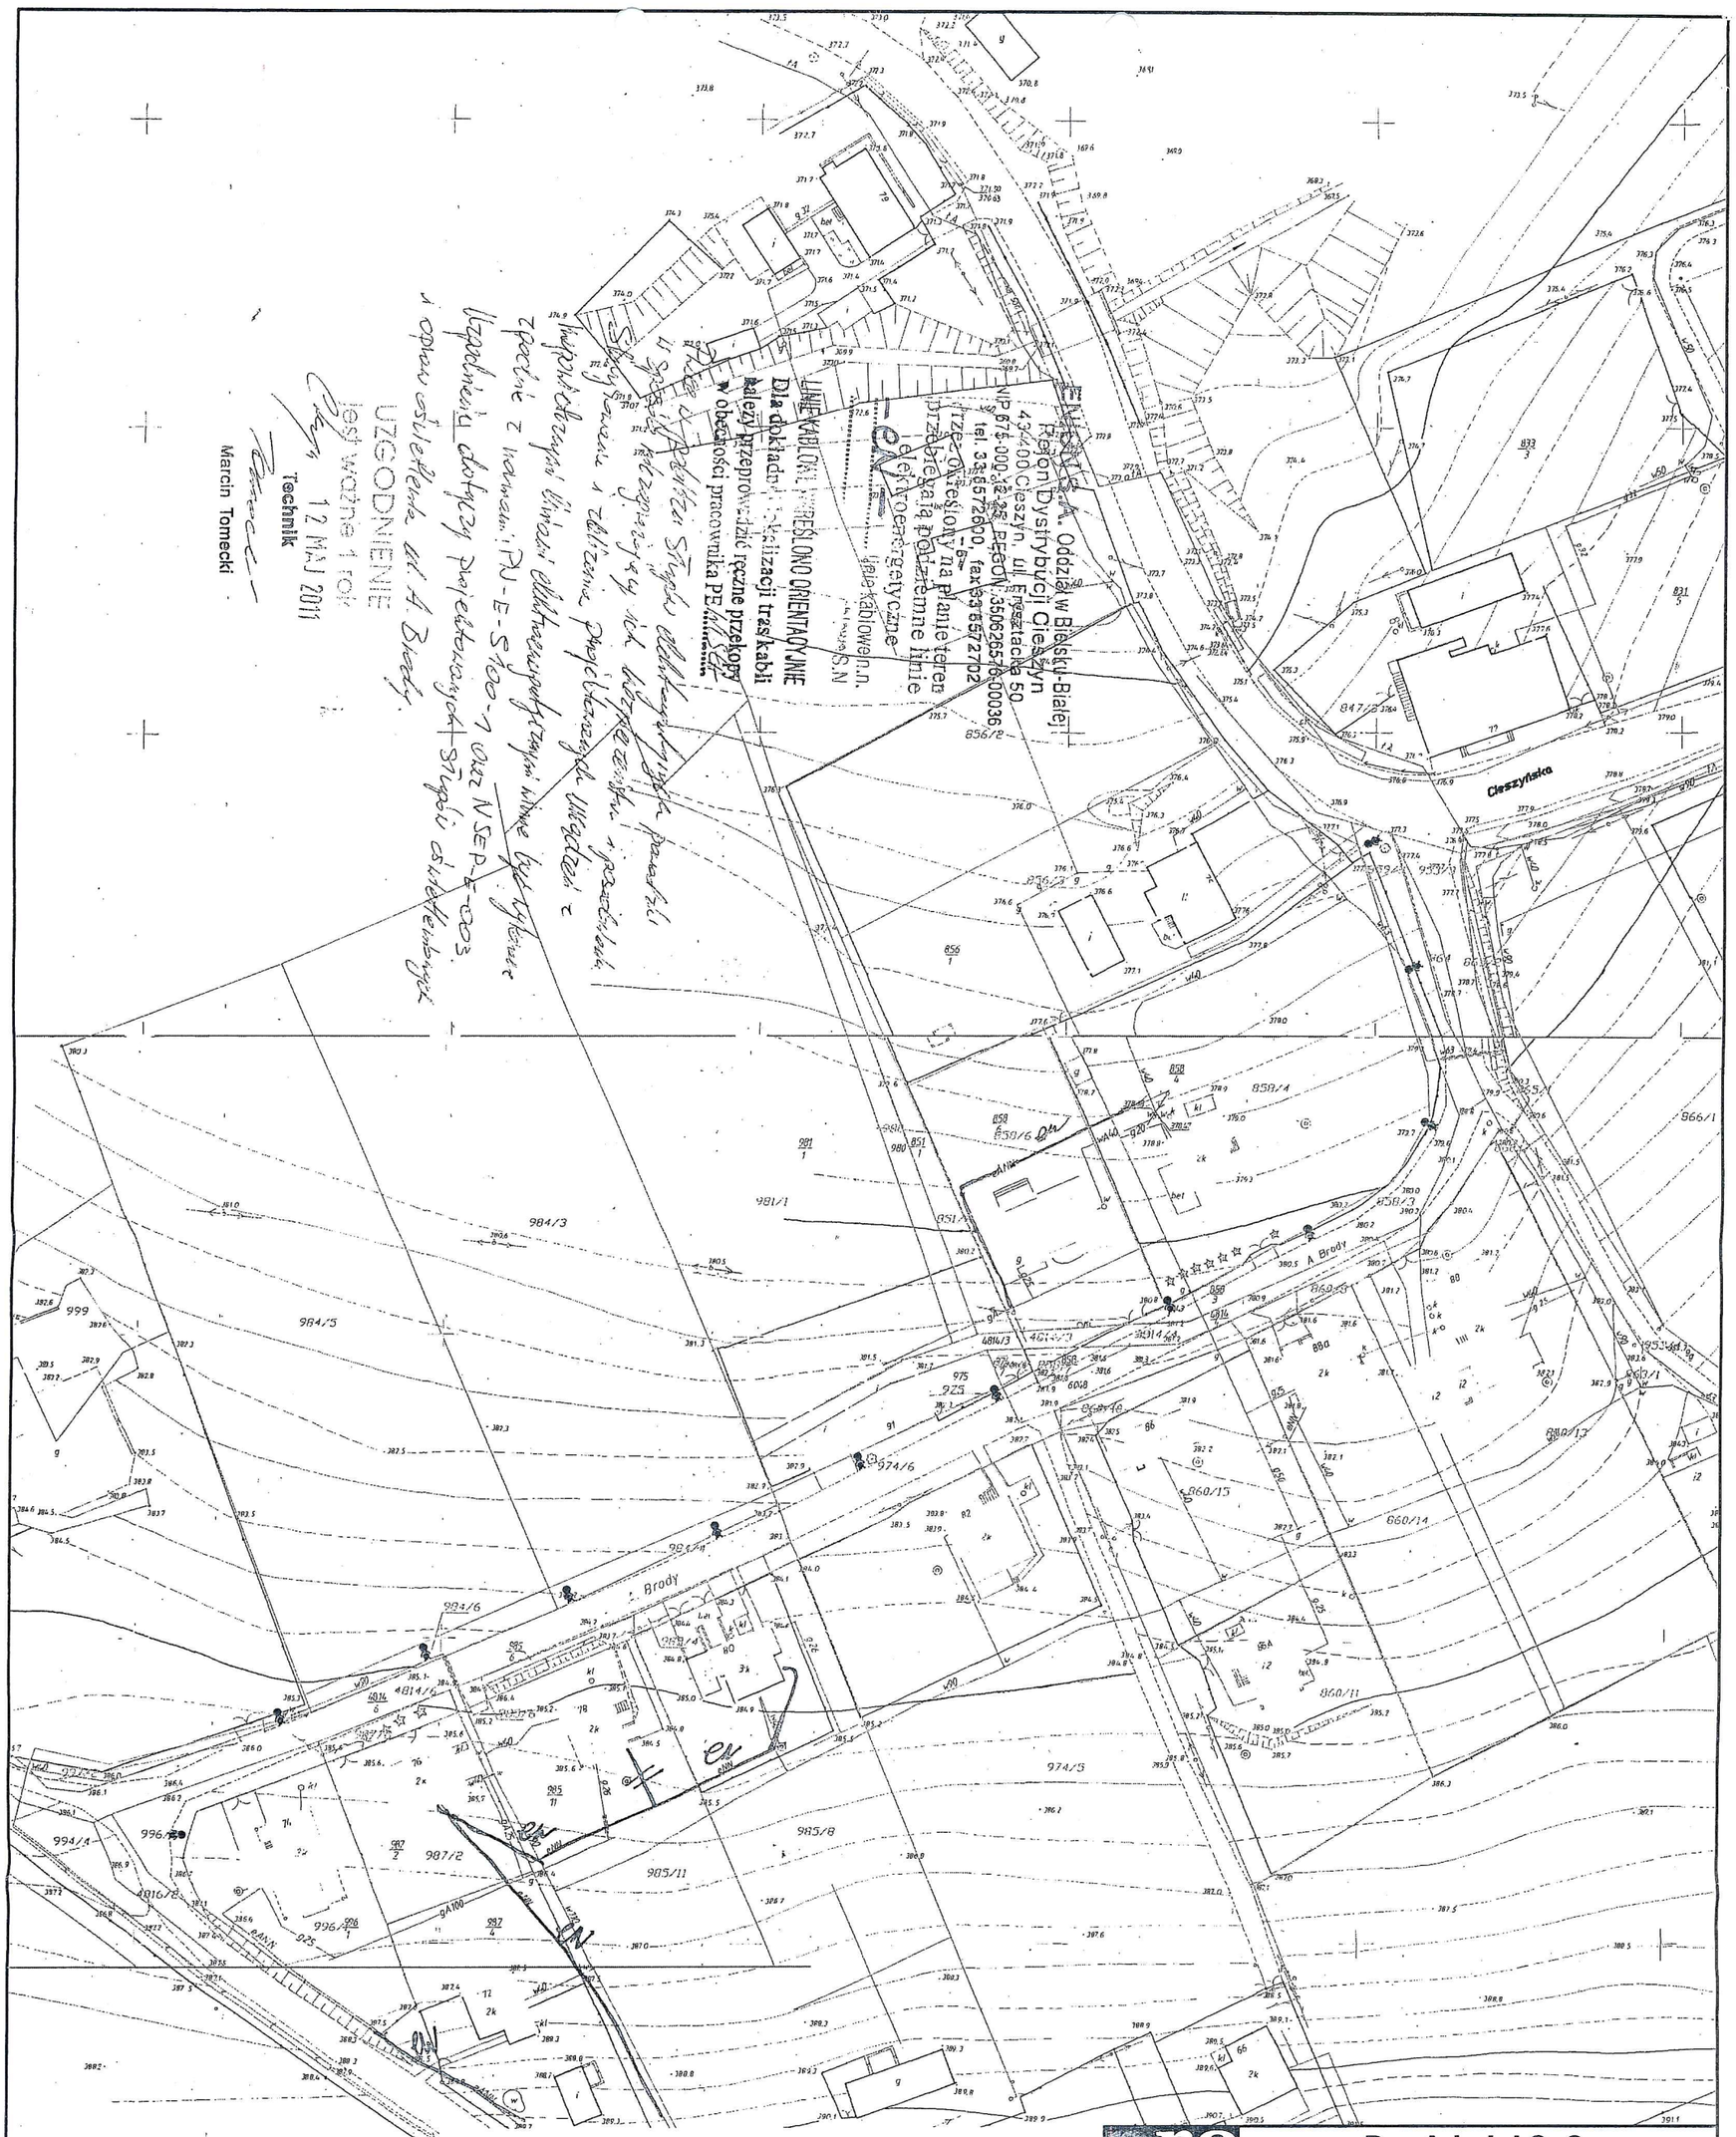

UZGODNIENIE
jest ważne 1 rok
Cieszyn 12 MAJ 2011
Technik
Marcin Tomecki

Pro-Admini S. C. 43-410 Zebrzydowice, ul. Kochanowskiego 46			
	Imię i Nazwisko	Nr upr.	Podpis
Projektant	inż. Roman Legierski	UAN-VI-1227 -311/87	
Asystent projektanta	inż. Bożena Merkel	----/---	
Nazwa opracowania	Oświetlenie ul. A.Brody w Ustroniu		Data: 04.2010r
Inwestor	Miasto Ustroń, 43-450 Ustroń ul. Rynek 1		Skala: 1:1000
Nazwa rysunku	Zagospodarwanie terenu - 1.1		Numer rys. 1.1

LEGENDA:

- istnejący słup linii elektroenergetycznej n.n. enion
- projektowany słup linii oświetleniowej h=6 m elmont rzeszów
- szafka pomiarowa oświetlenia ulicznego pz
- oznaczenie oświetlenia istniejącego
- oprawa oświetleniowa 60w high-power led street light model qsl60a010 argo lublin