


URZĄD MIASTA
ul. Rynek 1, 43-450 USTRÓŃ
tel. 8579-300, fax 8579-330

Załącznik nr 2. do
Wypisu z miejscowego planu zagospodarowania przestrzennego
Nr IGG.6727.1.00057.2011.KM z dnia 04.04.2011r.

WYRYS Z MIEJSCOWEGO PLANU ZAGOSPODAROWANIA PRZESTRZENNEGO MIASTA USTRÓŃ

Kopia fragmentu rysunku miejscowego planu zagospodarowania przestrzennego miasta Ustroń
zatwierdzonego Uchwałą Rady Miasta Ustroń Nr XXXI/269/2005 r. z dnia 7 kwietnia 2005r.
opublikowaną w Dzienniku Urzędowym Woj. Śląskiego nr 64, poz.1668 z 23.05.2005r.

skala 1:5000

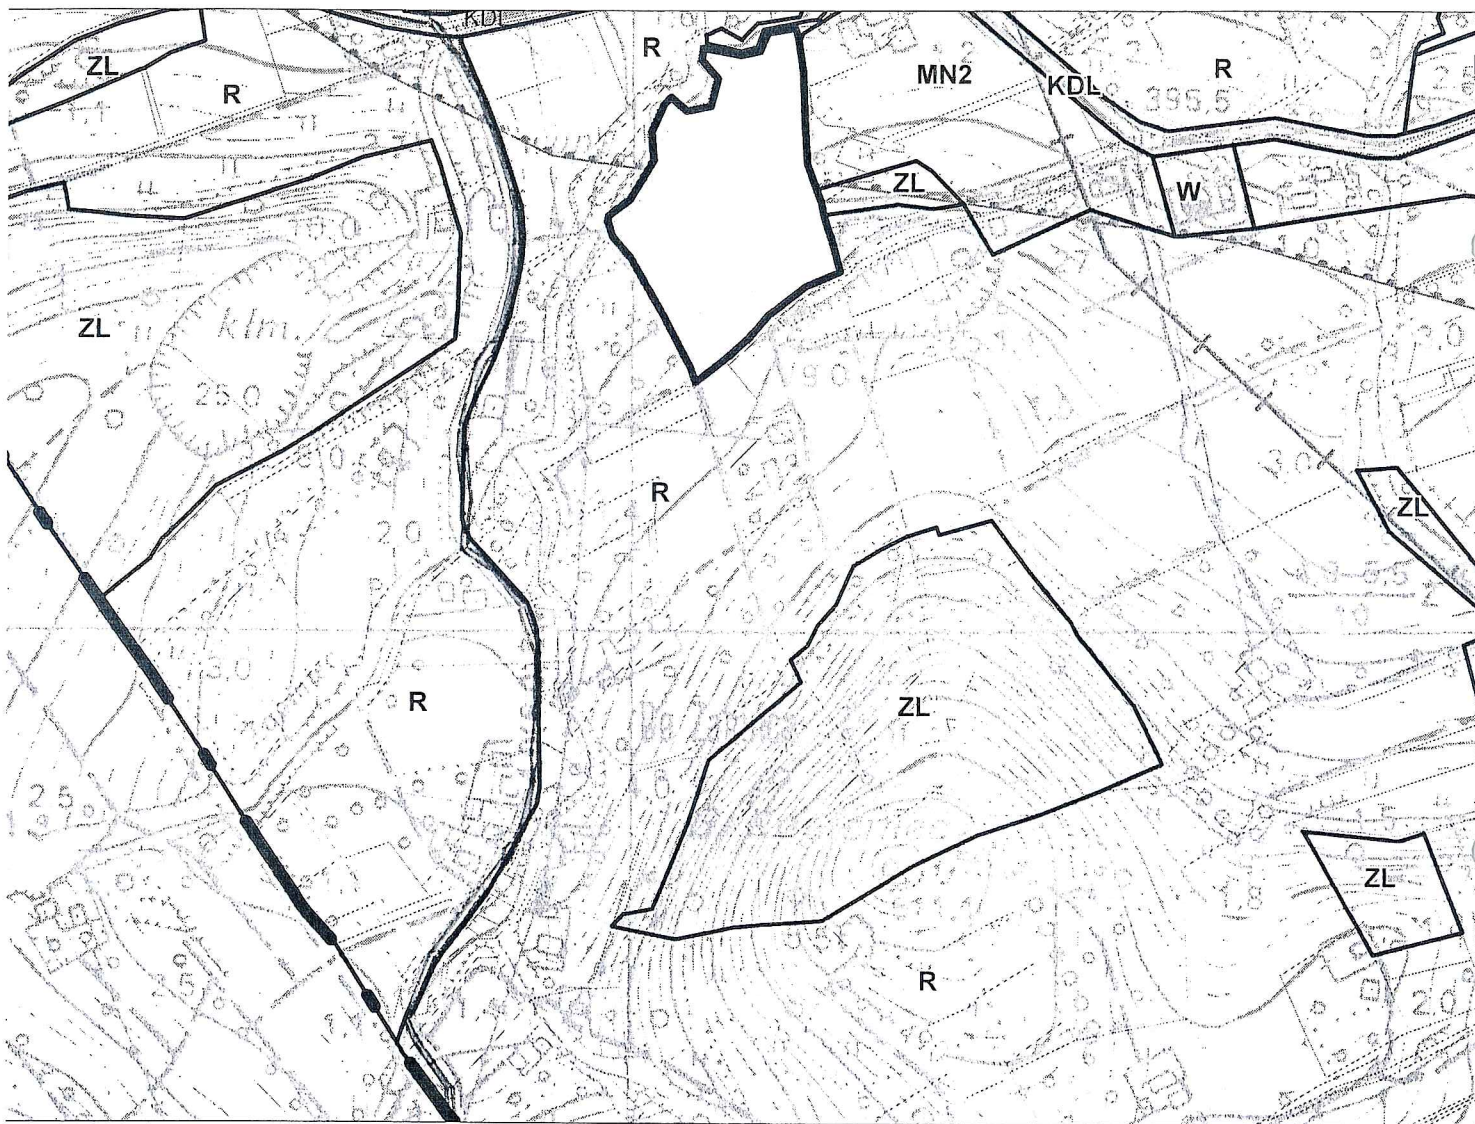

Załącznik nr 2. do
07.26.11
[Signature]


URZĄD MIASTA
ul. Rynek 1 43-450 USTRŃ
tel. 8579-300 fax 8579-330

Załącznik nr 2. do
Wypisu z miejscowego planu zagospodarowania przestrzennego
Nr IGG.6727.1.00057.2011.KM z dnia 04.04.2011r.

WYRYS Z MIEJSCOWEGO PLANU ZAGOSPODAROWANIA PRZESTRZENNEGO MIASTA USTRŃ

Kopia fragmentu rysunku miejscowego planu zagospodarowania przestrzennego miasta Ustrów
zatwierdzonego Uchwałą Rady Miasta Ustrów Nr XXXI/269/2005 r. z dnia 7 kwietnia 2005r.
opublikowaną w Dzienniku Urzędowym Woj. Śląskiego nr 64, poz.1668 z 23.05.2005r.

skala 1:5000

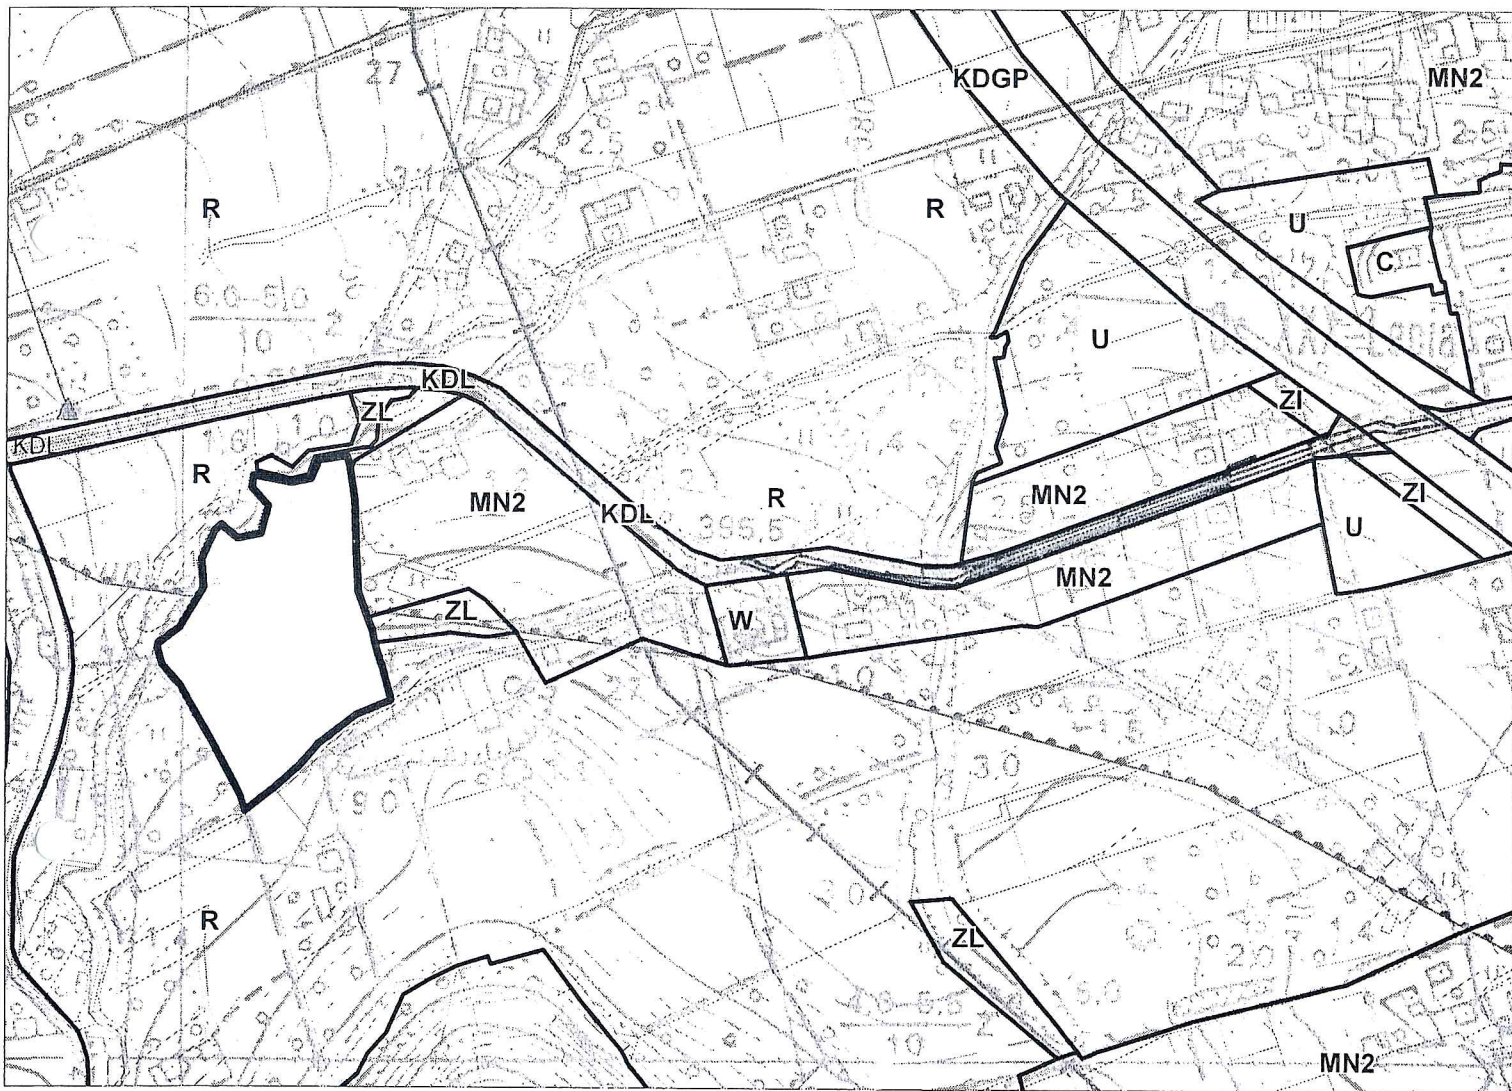

Załącznik nr 2. do
07.25.11
data

Legenda stanowiąca załącznik do wypisu z miejscowego planu zagospodarowania przestrzennego miasta Ustron zatwierdzonego Uchwałą Rady Miasta Ustron Nr XXXI/269/2005 r. z dnia 7 kwietnia 2005 r. i opublikowaną w Dzienniku Urzędowym Woj. Śląskiego nr 64, poz. 1668 z 23.05.2005 r.

TERENY O RÓŻNYM PRZEZNACZENIU:	OBSZARY I OBIEKTY PODLEGAJĄCE OCHRONIE NA PODSTAWIE PRZEPISÓW ODRĘBNYCH:	OZNACZENIA POZOSTAŁE:
	linia rozgraniczająca tereny o różnym przeznaczeniu	linia zabudowy nieprzekraczalnej
	(MN1, MN2, MN3) zabudowa mieszkaniowa jednorodzinna	obszary obowiązujących planów (wykonane w latach 1997-2003)
	(MP) zabudowa mieszkaniowa - pensjonatowa	granica obszaru objętego planem (z wyłączeniem obszarów obowiązujących planów)
	(MNW) zabudowa mieszkaniowa wielorodzinna	
	(U) zabudowa usługowa, w tym (U2) ochrony zdrowia oraz (UO) edukacji	
	(ULZ) zabudowa usług lecznictwa uzdrowiskowego	
	(US, US1) usługi sportu i rekreacji, w tym (USb) z ograniczoną możliwością realizacji obiektów kubaturowych	
	(P) obiekty produkcyjne, składowe i magazynowe	
	(ZP) parki i zieleń	działki ewidencyjne
	(ZD) ogrody działkowe	teren ujęć i zbiorniki solanki
	(ZC) ornamentowe	teren zbiorników regenerowania borowiny
	(ZI) zieleń izolacyjna	otwór chłonnny zużytej solanki
	(ZE) zieleń przyrodna (rz. Wiśły)	rezerwat przyrody "Lipowski Groń" planowany
	(R) tereny olwarte (uprawy polowe, łąki, pastwiska, nieużytki); w tym (Ro) tereny całkowicie wyłączone z zabudowy	otulina rezerwalu przyrody "Czantoria" planowana
	(WS) wody śródlądowe	obszary najwyższej ochrony (ONO) i wysokiej ochrony (OWO) wód podziemnych
	(ZL) lasy	linia elektroenergetyczne istniejące WN 110 kV
	(KDG, KDZ, KDL, KDD) ulice publiczne; główna ruchu przyspieszonego, główna, zbiorcza, lokalna, dojazdowe	linia elektroenergetyczne istniejące ŚN: napowietrzne, skablowane
	(Kp) parkingi i place postojowe	gazociąg istniejący: wysokiego-, średniego i niskiego- ciśnienia
	(KK) kolej	wodociąg istniejący: magistralny 400, rozdzielcze
	(E, G, W, K, O, C) tereny infrastruktury technicznej (zaopatrzenie w energię elektr., gaz, wodę, odbiór i oczyszczanie ścieków, gospodarki odpadami, ciepłownictwa)	kanalizacja istniejąca
		stacje istniejące: transformatorowe; redukcyjno-pomiarowe
		kolej linowa "Czantoria"
		obszary przeprowadzenia scalen i podziałów nieruchomości
		obszary bez dostępu do systemu kanalizacji sanitarnej

67.06.11
Załącznik nr 2
[Signature]