KOMPLEKS ZABUDOWAŃ PRZY UL RYNEK 4 - PROJEKT WZMOCNIENIENIA STROPU NAD PIĘTREM Z UWZGLĘDNIENIEM DOŚWIETLENIA STRYCHU OKNAMI W ŚCIANACH SZCZYTOWYCH
/ BUDYNEK Z 1902 r. /

skala 1:100

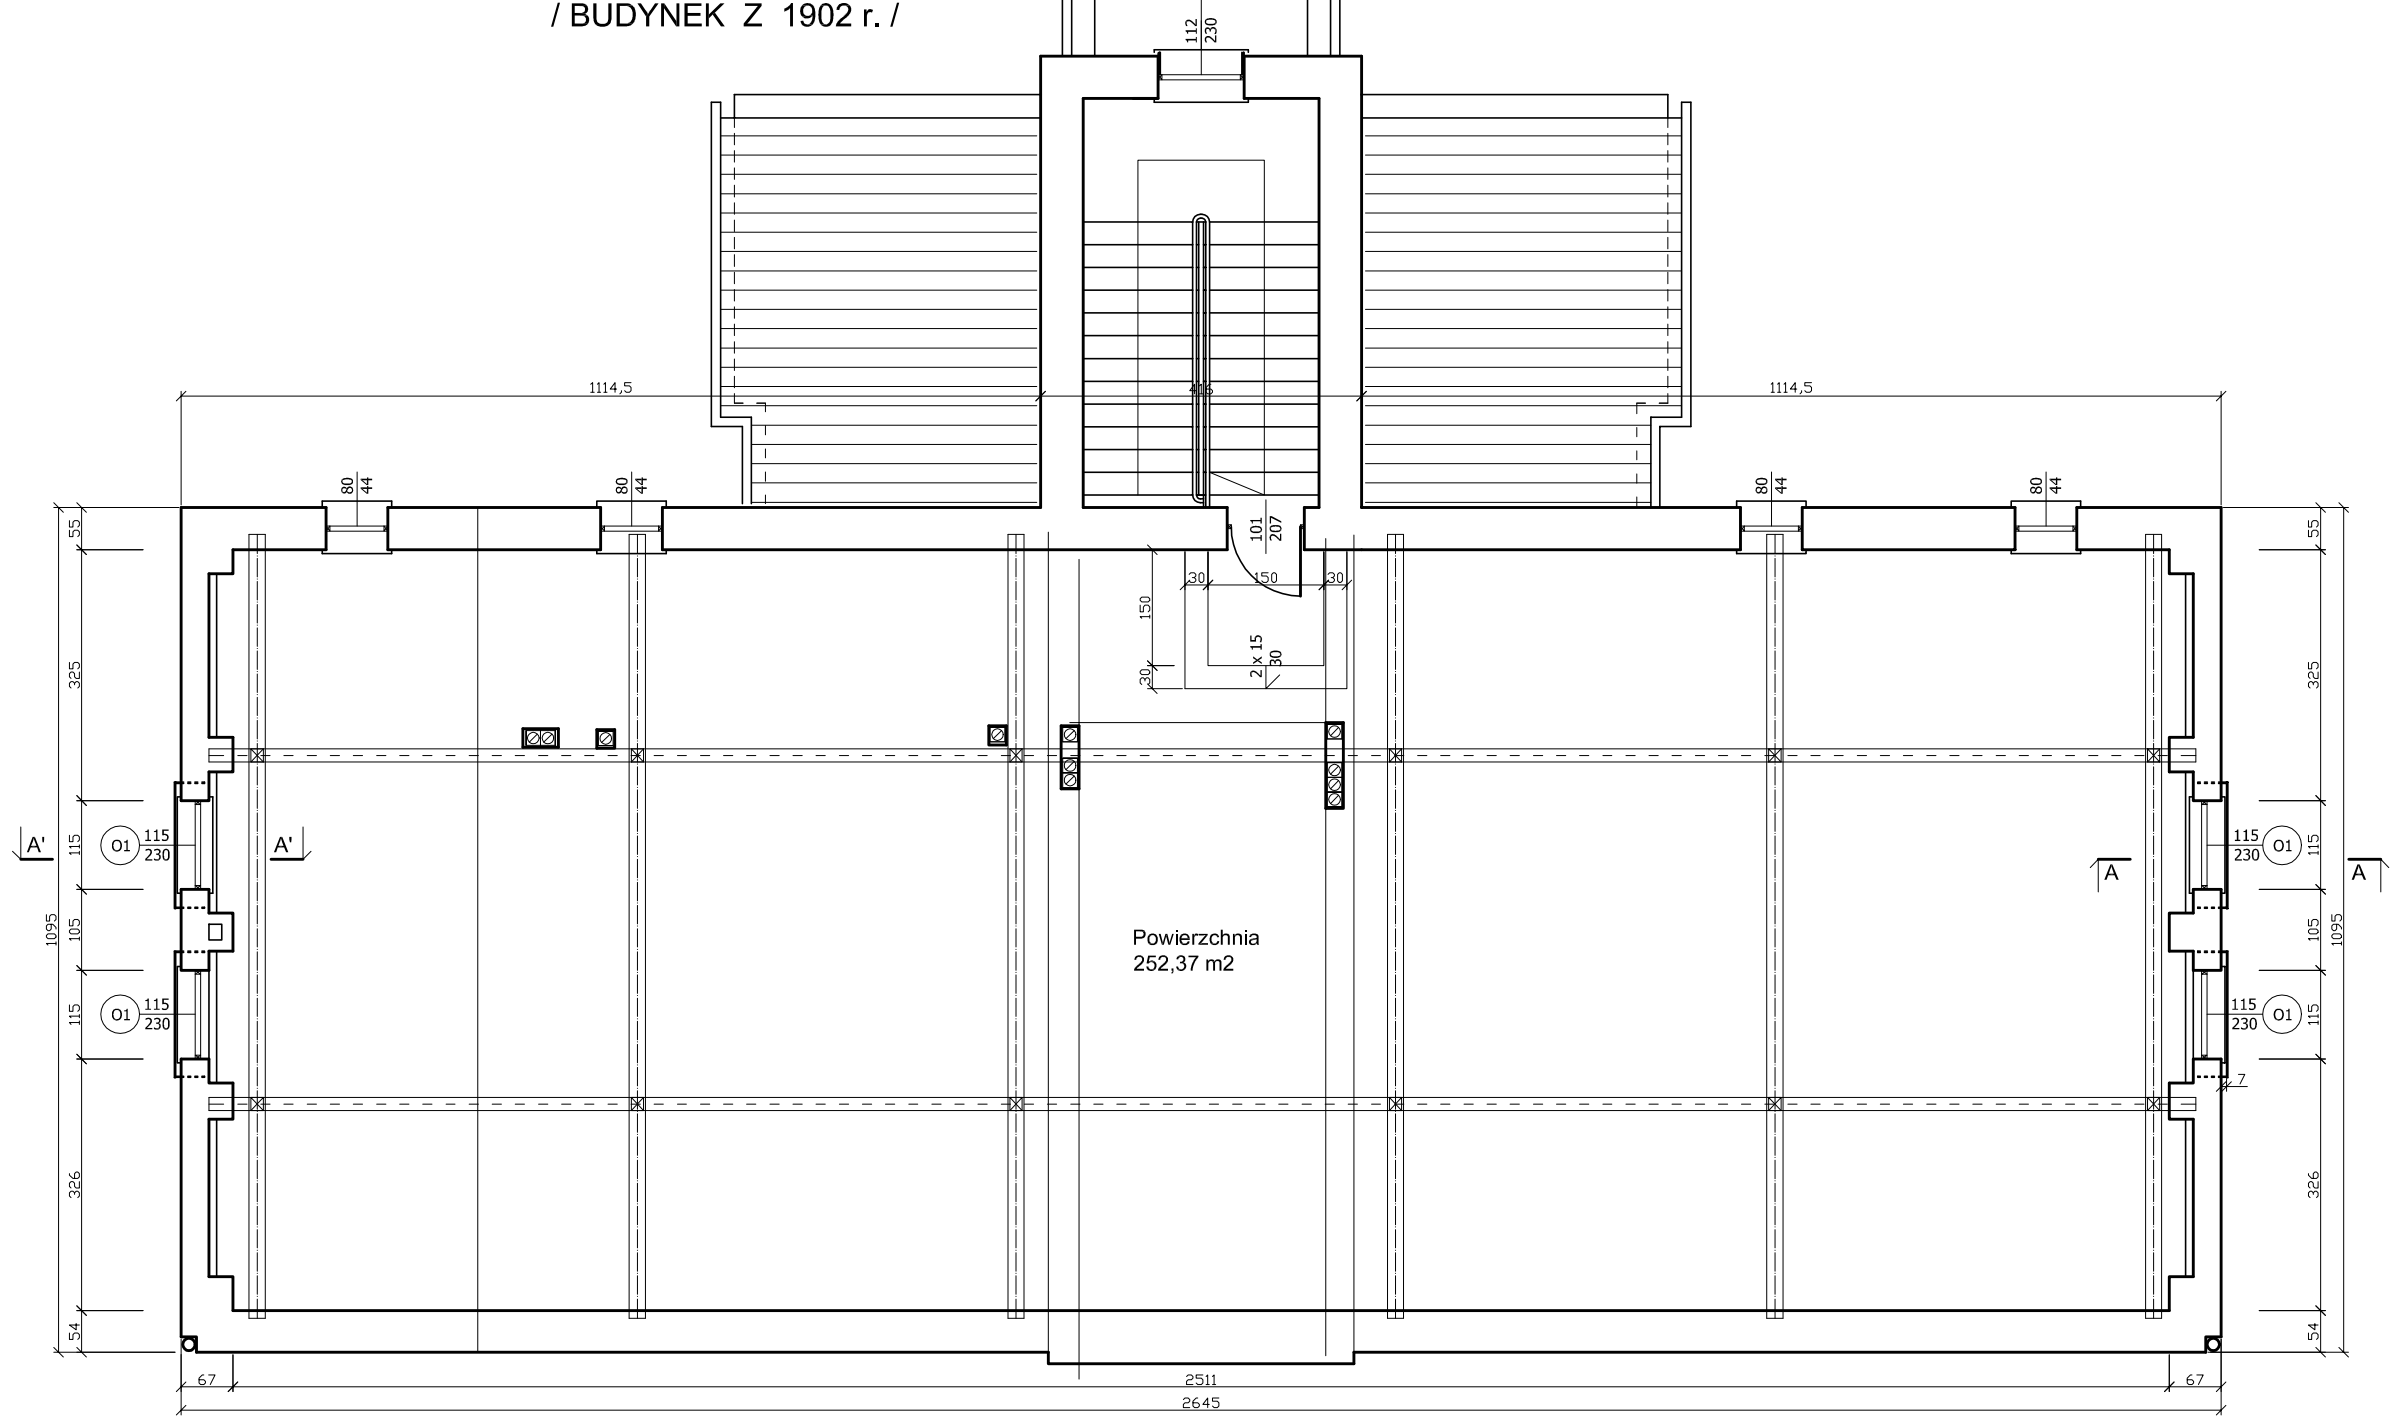

A - A (A' - A')

skala 1: 50

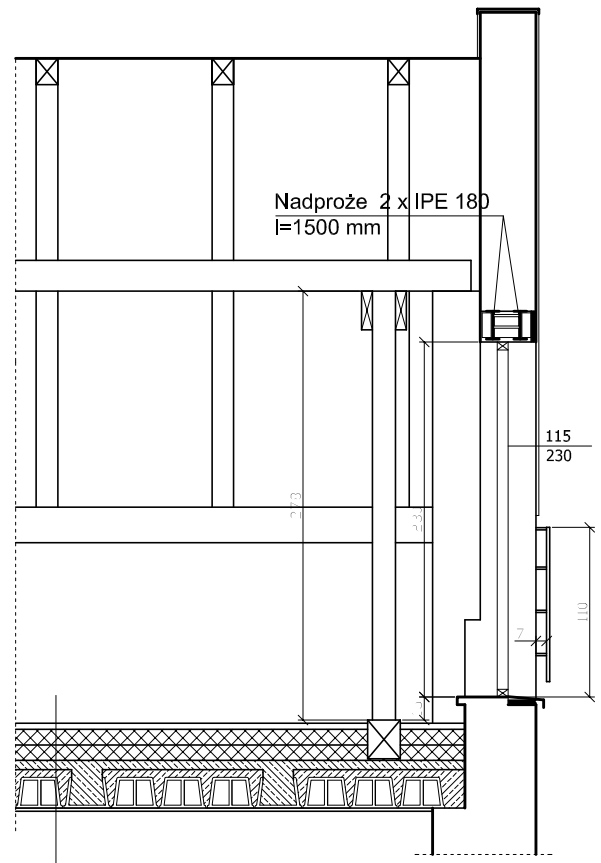

Wylewka cem. zbrojona siatką - 4 cm
Płyty z wełny mineralnej twardej - 20 cm
Płyta żelbetowa - 6 cm
Strop Akermana - 25 cm
Tynk wap-cement - 2 cm