



Stop istniejący - FRAGMENT
skala 1 : 25

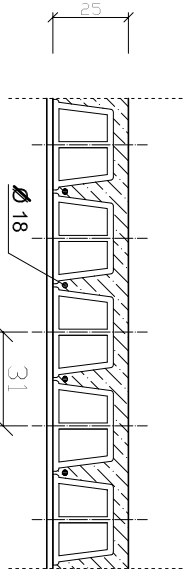


Projektowane wzmocnienie - FRAGMENT STROPU
skala 1 : 25

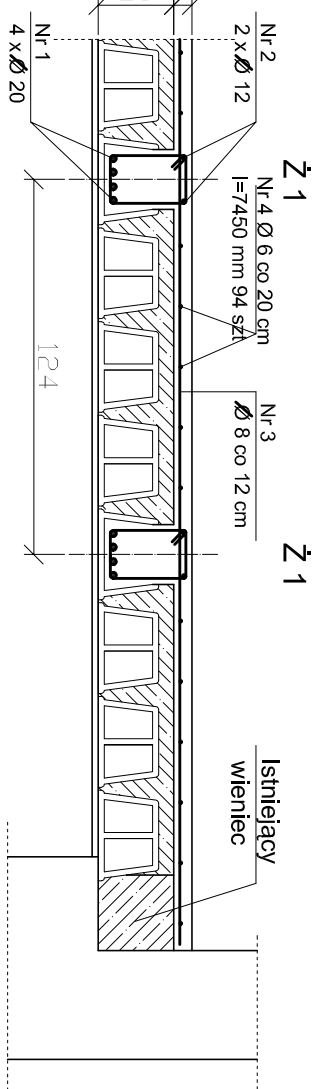

Nr 3 Ø 8 co 12 cm l = 10880 mm 2 x 66 = 132 szt.


Żebro Z - 1 skala 1 : 25

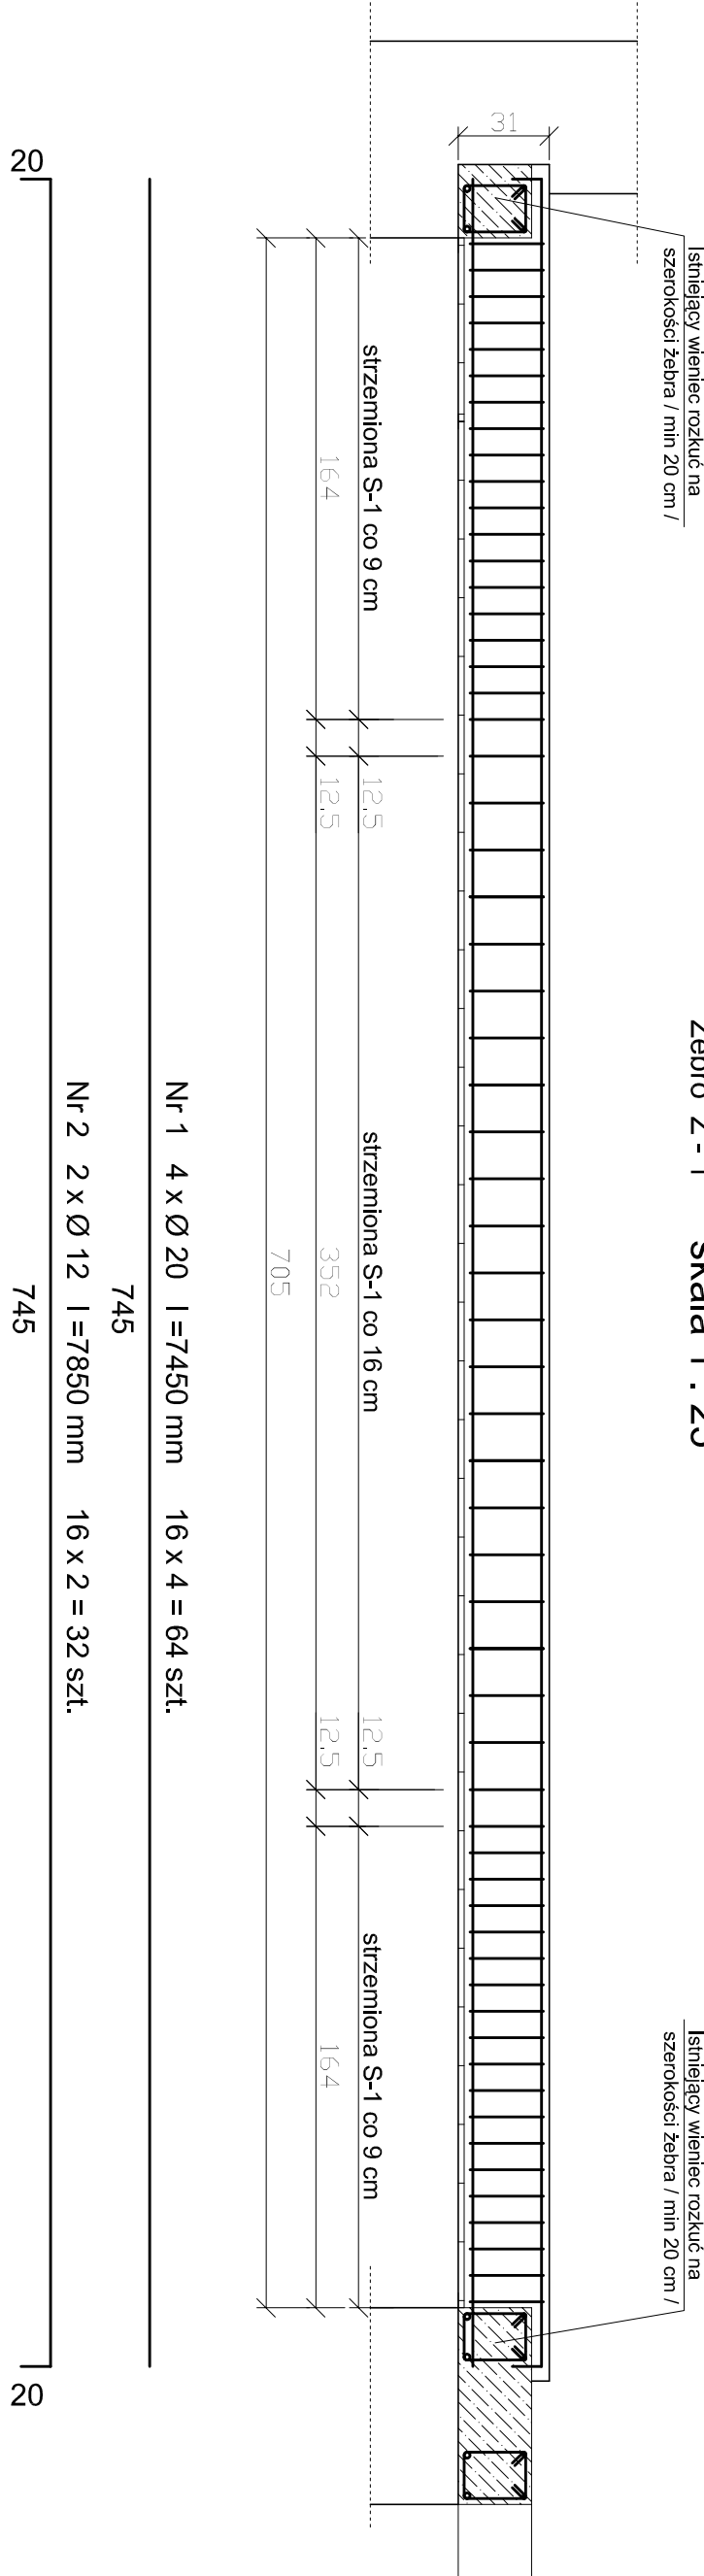

BETON - B-20
STAL - A-III
stal Ø 6 - A-0

KOMPLEKS ZABUDOWAŃ PRZY UL. RYNEK 4 / BUDYNEK Z 1902 r. - PROJEKT WZMOCNIENIENIA STROPU NAD PIĘTREM
Z UWZGLĘDNIENIEM DOŚWIEPLENIA STRYCHU OKNAMI W ŚCIANACH SZCZYTOWYCH - KONSTRUKCJA

skala 1:100

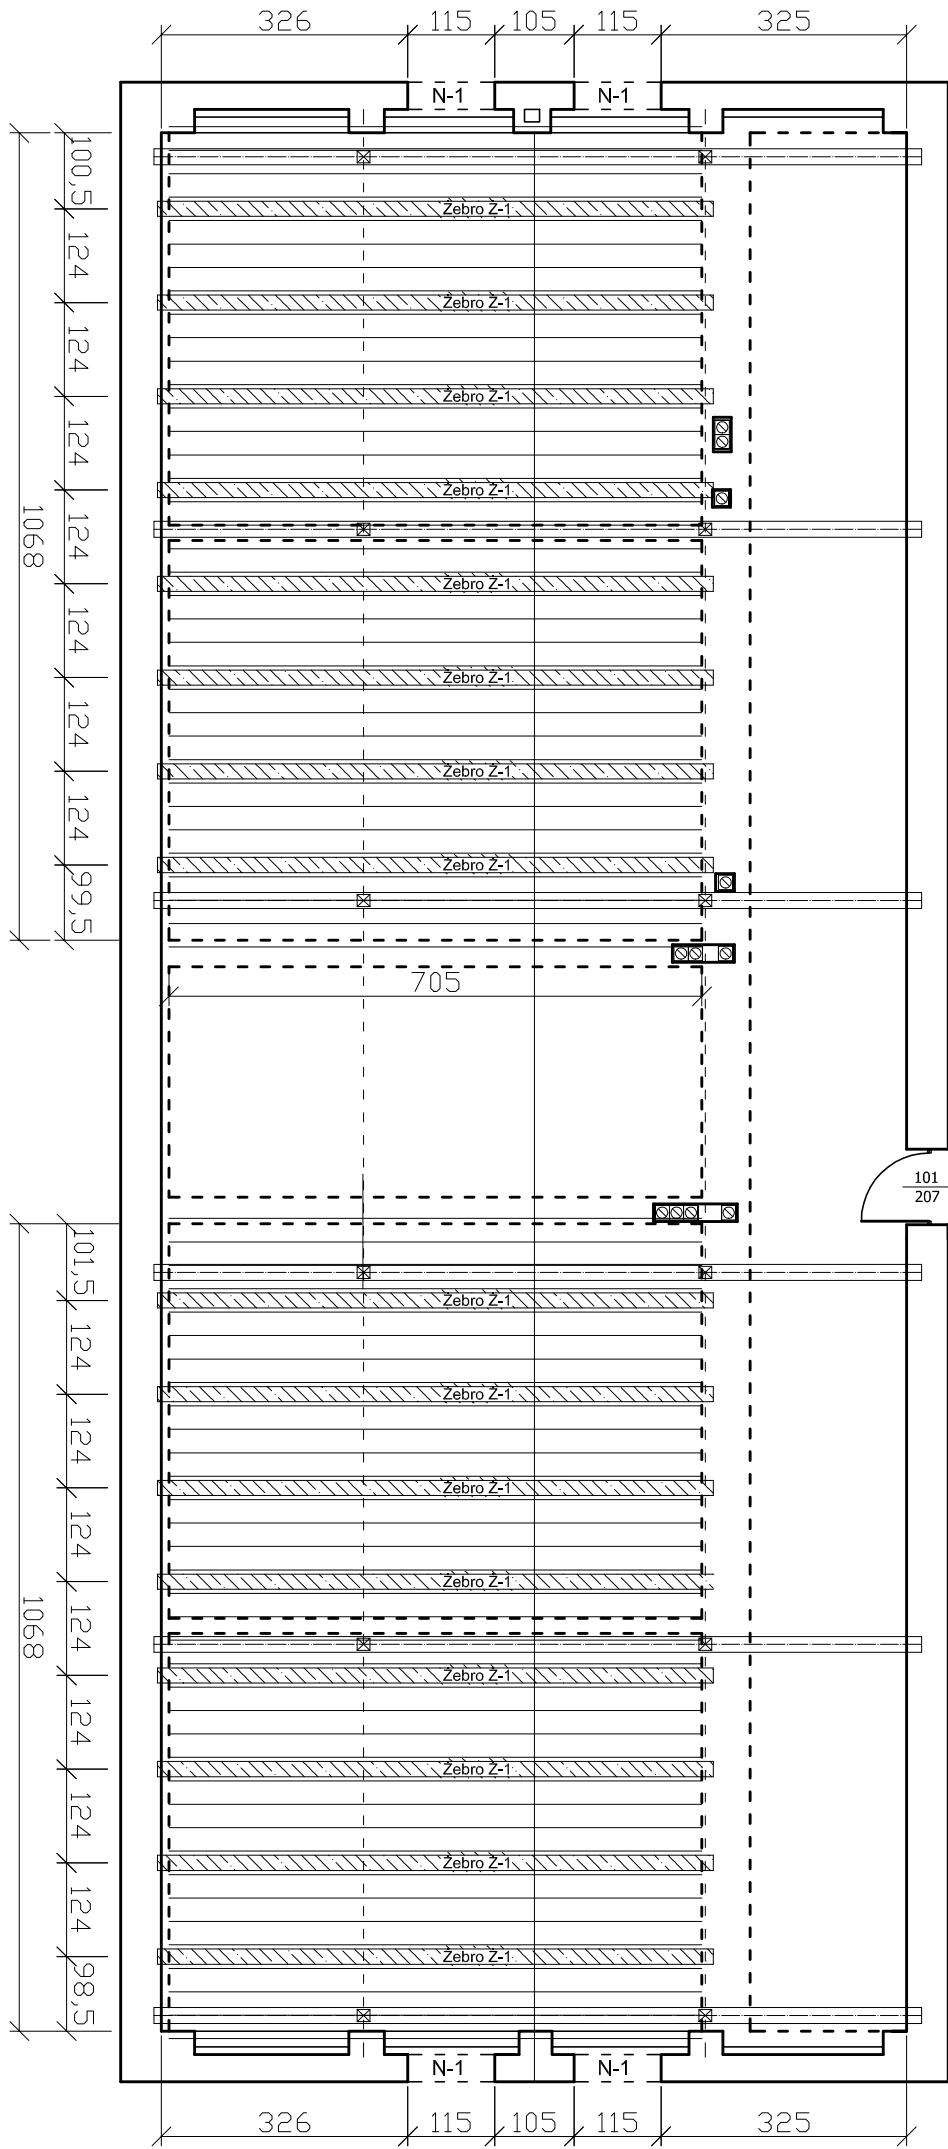

Nadproże N-1 wykonać 4 x
skala 1 : 25

