



KRATY STALOWE - BUDYNEK Z 1902r. skala 1 : 50

Balustrada zewnętrzna
wykonać 4 x

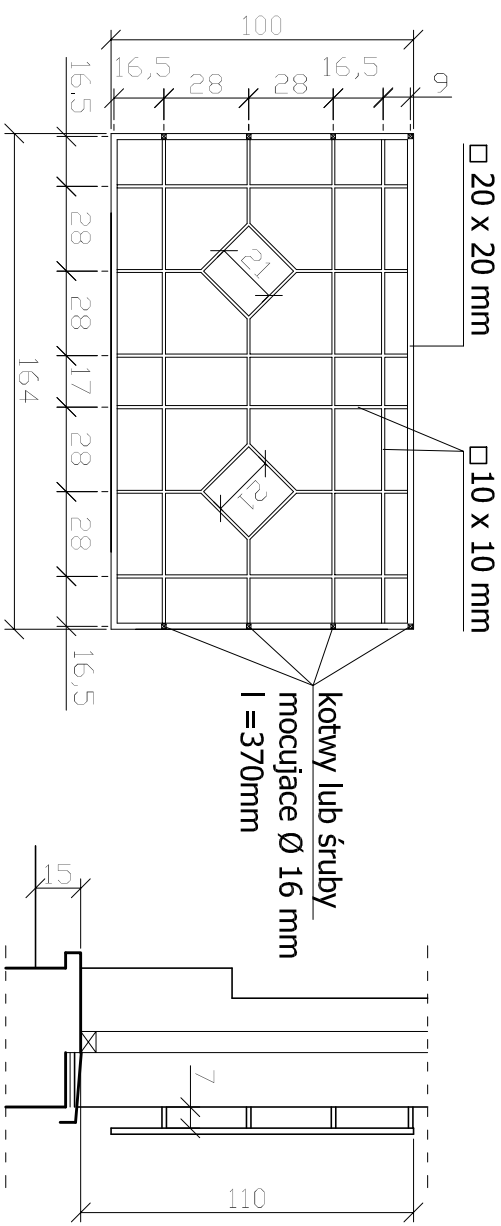

Krata w oknach piwnicy
wykonać 5 x

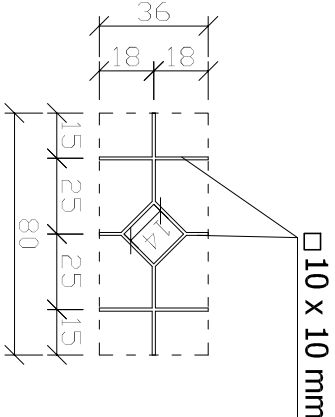

- Uwaga:
1. Do mocowania do muru używać specjalistycznej zaprawy HILTI
 2. Przed wykonaniem krat do okien piwnicznych sprawdzić wymiary otworów okiennych.
 3. Kraty górne i do okien piwnicznych pomalować w kolorze elewacji S 2005-G80Y
 4. Wymiary podano w cm.