

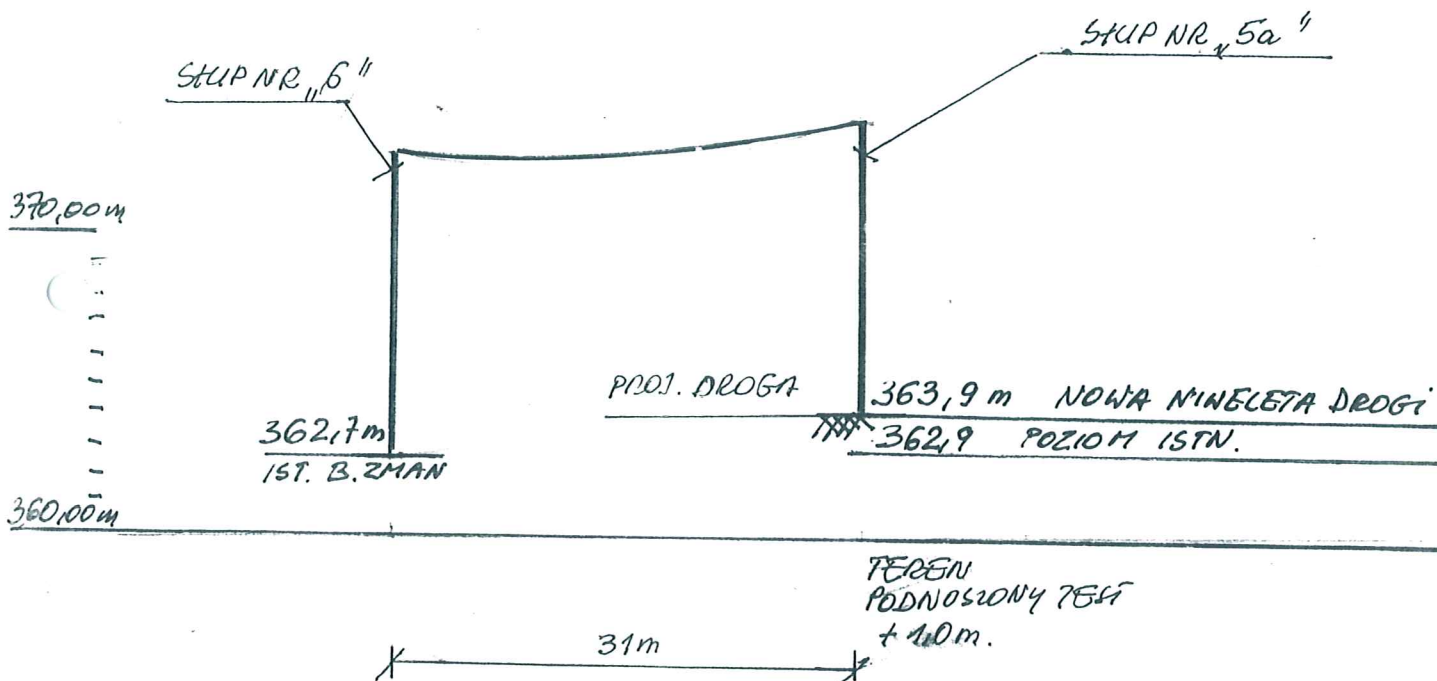


SZKIC PRZEMKROJ PROJ. LINII NAPOWIETRZNEJ

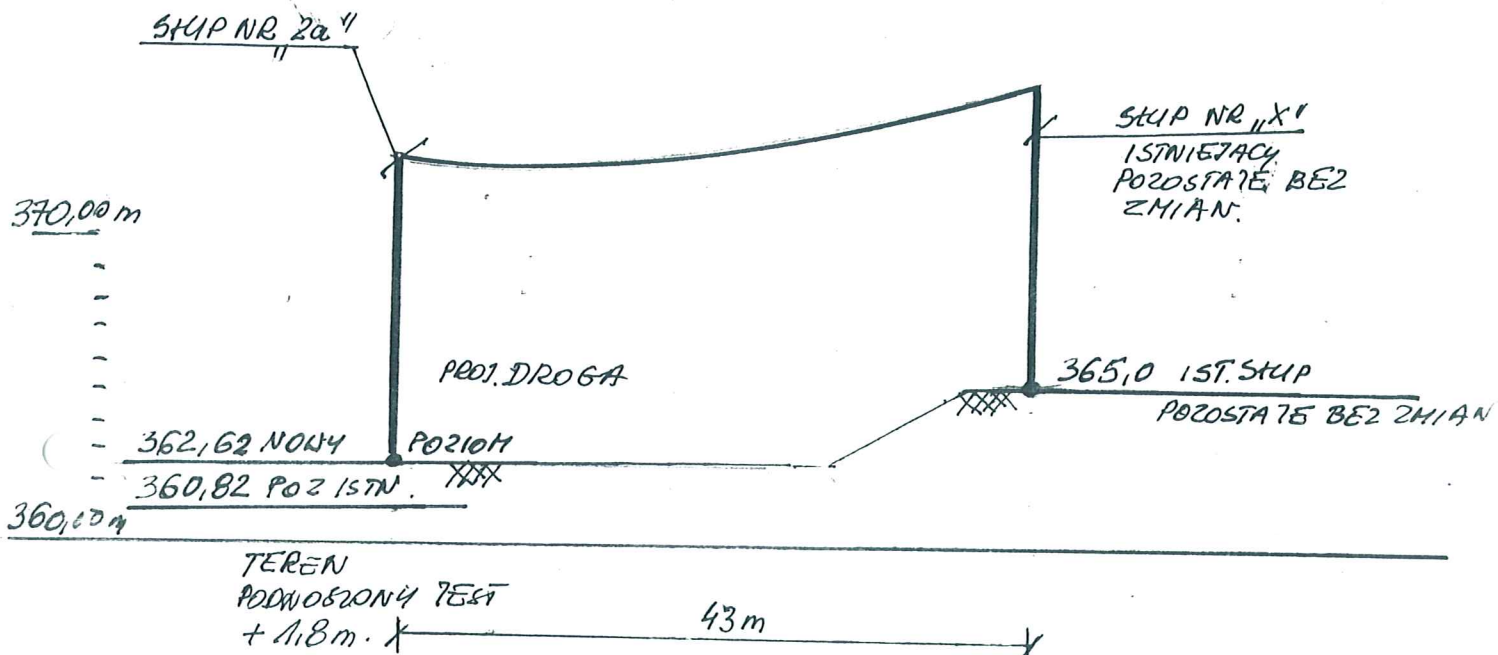

208 3

208. BARDZO DOKŁADNY

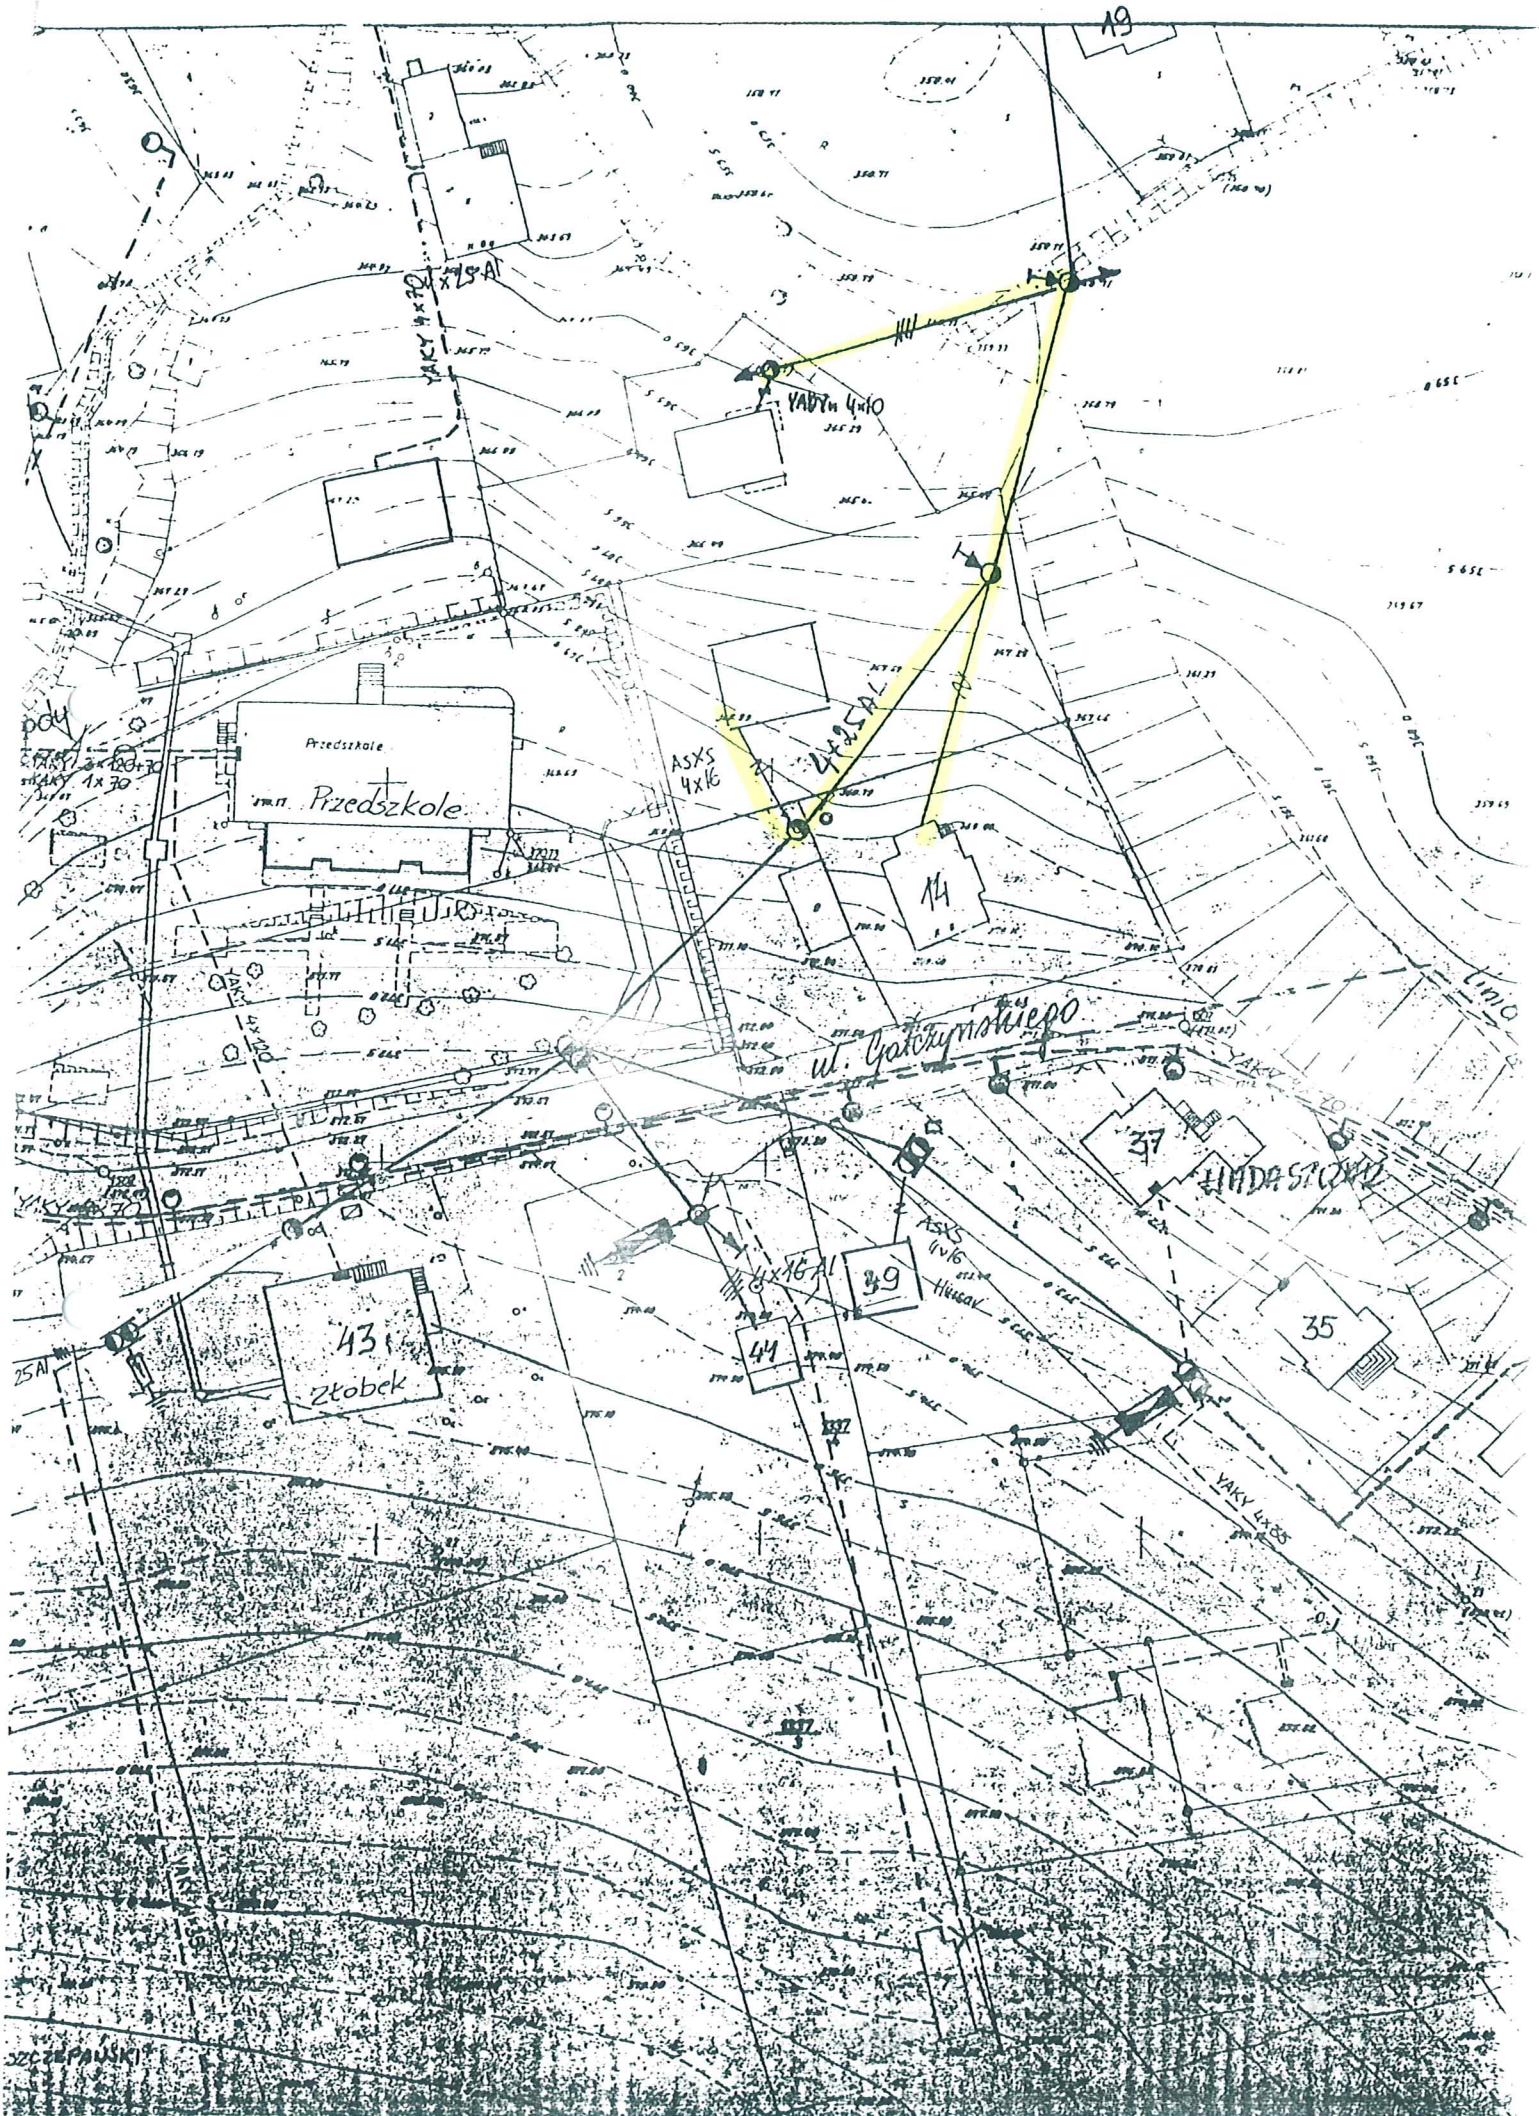

UZGODNIENIA Z WŁAŚCICIELAMI PARCEL
ZESTAWIENIE STRON DO PROJEKTU NR B-323

<i>Pl wg nr na map ach</i>	<i>Nr działki</i>	<i>właściciel</i>	<i>Wypis strona</i>	<i>Uzgod nienie strona</i>	<i>Uwagi</i>
1 i 2	1333/8 1334/2	Sztwiertnia Lucyna Sztwiertnia Stanisław Ustroń ul Gałczyńskiego 14	5	14	Stanisław Sztwiertnia nie żyje od 95r
3	1333/12	Sztwiertnia Edward Sztwiertnia Helena 41-450 Chorzów Młodzieżowa 41/12	1	14	
4	327/7	Radochoński Marian Sulik Izabela Ustroń Brody 21	6	17	Objaśnienie 1 Wg projektu z dz 327/7 powstanie dz 356/23
5	356/3	Radochoński Marian Sulik Izabela Ustroń Brody 21	2	17	Objaśnienie 2 Wg projektu z dz 356/3 powstanie dz 356/24
6 i 7	356/27 356/28	Chwastek Edward Ustroń Brody 25 Chwastek Karol 80-463 Gdańsk Ciołkowskiego 1c/7	1	14 15	
8	327/5	Skarb Państwa	3	13	
9	1330/6	Szczepańska Krystyna Ustroń Brody 29	6	16	
10	1329/12	Gmina Ustroń	1	13	
11	329/8	Gmina Ustroń	1	13	
12	328/1	Gmina Ustroń	5	13	
13	327/8	Skarb Państwa	2	13	Objaśnienie 3 Wg projektu z dz 327/8 powstanie dz 327/15
14	327/13	Banszel Henryk Ustroń Gałczyńskiego 23	1	18	

<i>Pl wg nr na map ach</i>	<i>Nr działki</i>	<i>właściciel</i>	<i>Wypis strona</i>	<i>Uzgod nienie strona</i>	<i>Uwagi</i>
15	327/11	Gmina Ustroń	1	13	
16	327/20	Zeta-Park sp z o.o. 40-153 Katowice Al Korfantego 179B	1	19	
17	329/7	Gmina Ustroń	1	13	
18	329/6	Gmina Ustroń	3	13	
19	326/5	Gmina Ustroń	4	13	Objaśnienie 4 Wg projektu z dz 326/5 powstanie dz 326/8

Oświadczenie i wyjaśnienie projektanta:

Objaśnienie nr 1

- Na planach dz 356/23 wynika z projektu podziału dz 327/7.
- Obecny stan właścicielem terenu jest właściciel dz 327/7 zgodnie z wypisem jak wyżej
- Kopia projektu podziału patrz str 7

Objaśnienie nr 2

- Na planach dz 356/24 wynika z projektu podziału dz 356/3.
- Obecny stan właścicielem terenu jest właściciel dz 356/3 zgodnie z wypisem jak wyżej
- Kopia projektu podziału patrz str 7

Objaśnienie nr 3

- Na planach dz 327/15 wynika z projektu podziału dz 327/8.
- Obecny stan właścicielem terenu jest właściciel dz 327/8 zgodnie z wypisem jak wyżej
- Kopia projektu podziału patrz str 11

Objaśnienie nr 4

- Na planach dz 326/8 wynika z projektu podziału dz 326/5.
- Obecny stan właścicielem terenu jest właściciel dz 326/5 zgodnie z wypisem jak wyżej
- Kopia projektu podziału patrz str 11

projektant Jerzy Popek

Bielsko-Biała 27.07.04.



Zgodnie z art. 18 ustawy z dnia 17 maja 1989r.
Prawo geodezyjne i kartograficzne (t.j. Dz. U. nr 100,
poz. 1086 z 2000r. z późn. zmianami) rozpowszechnianie,
rozprowadzanie oraz reprodukcje w celu
rozpowszechniania i rozprowadzania niniejszej
mapy wymaga zezwolenia Starosty Cieszyńskiego

Kopia z mapy ewidencyjnej

Poswiadcza się zgodność niniejszej mapy z oryginałem
przechowywanym w państwowym zasobie geodezyjnym
i kartograficznym
miejscowość Ustron

skala 1 : 2800 km. 5
zam. NG 7404/2340/4 01 KWI. 2004
z up: Starosty

(podpis)
Sylvia Kibera
Inspektor Wydziału Geod.
Kartografii i Katastru