


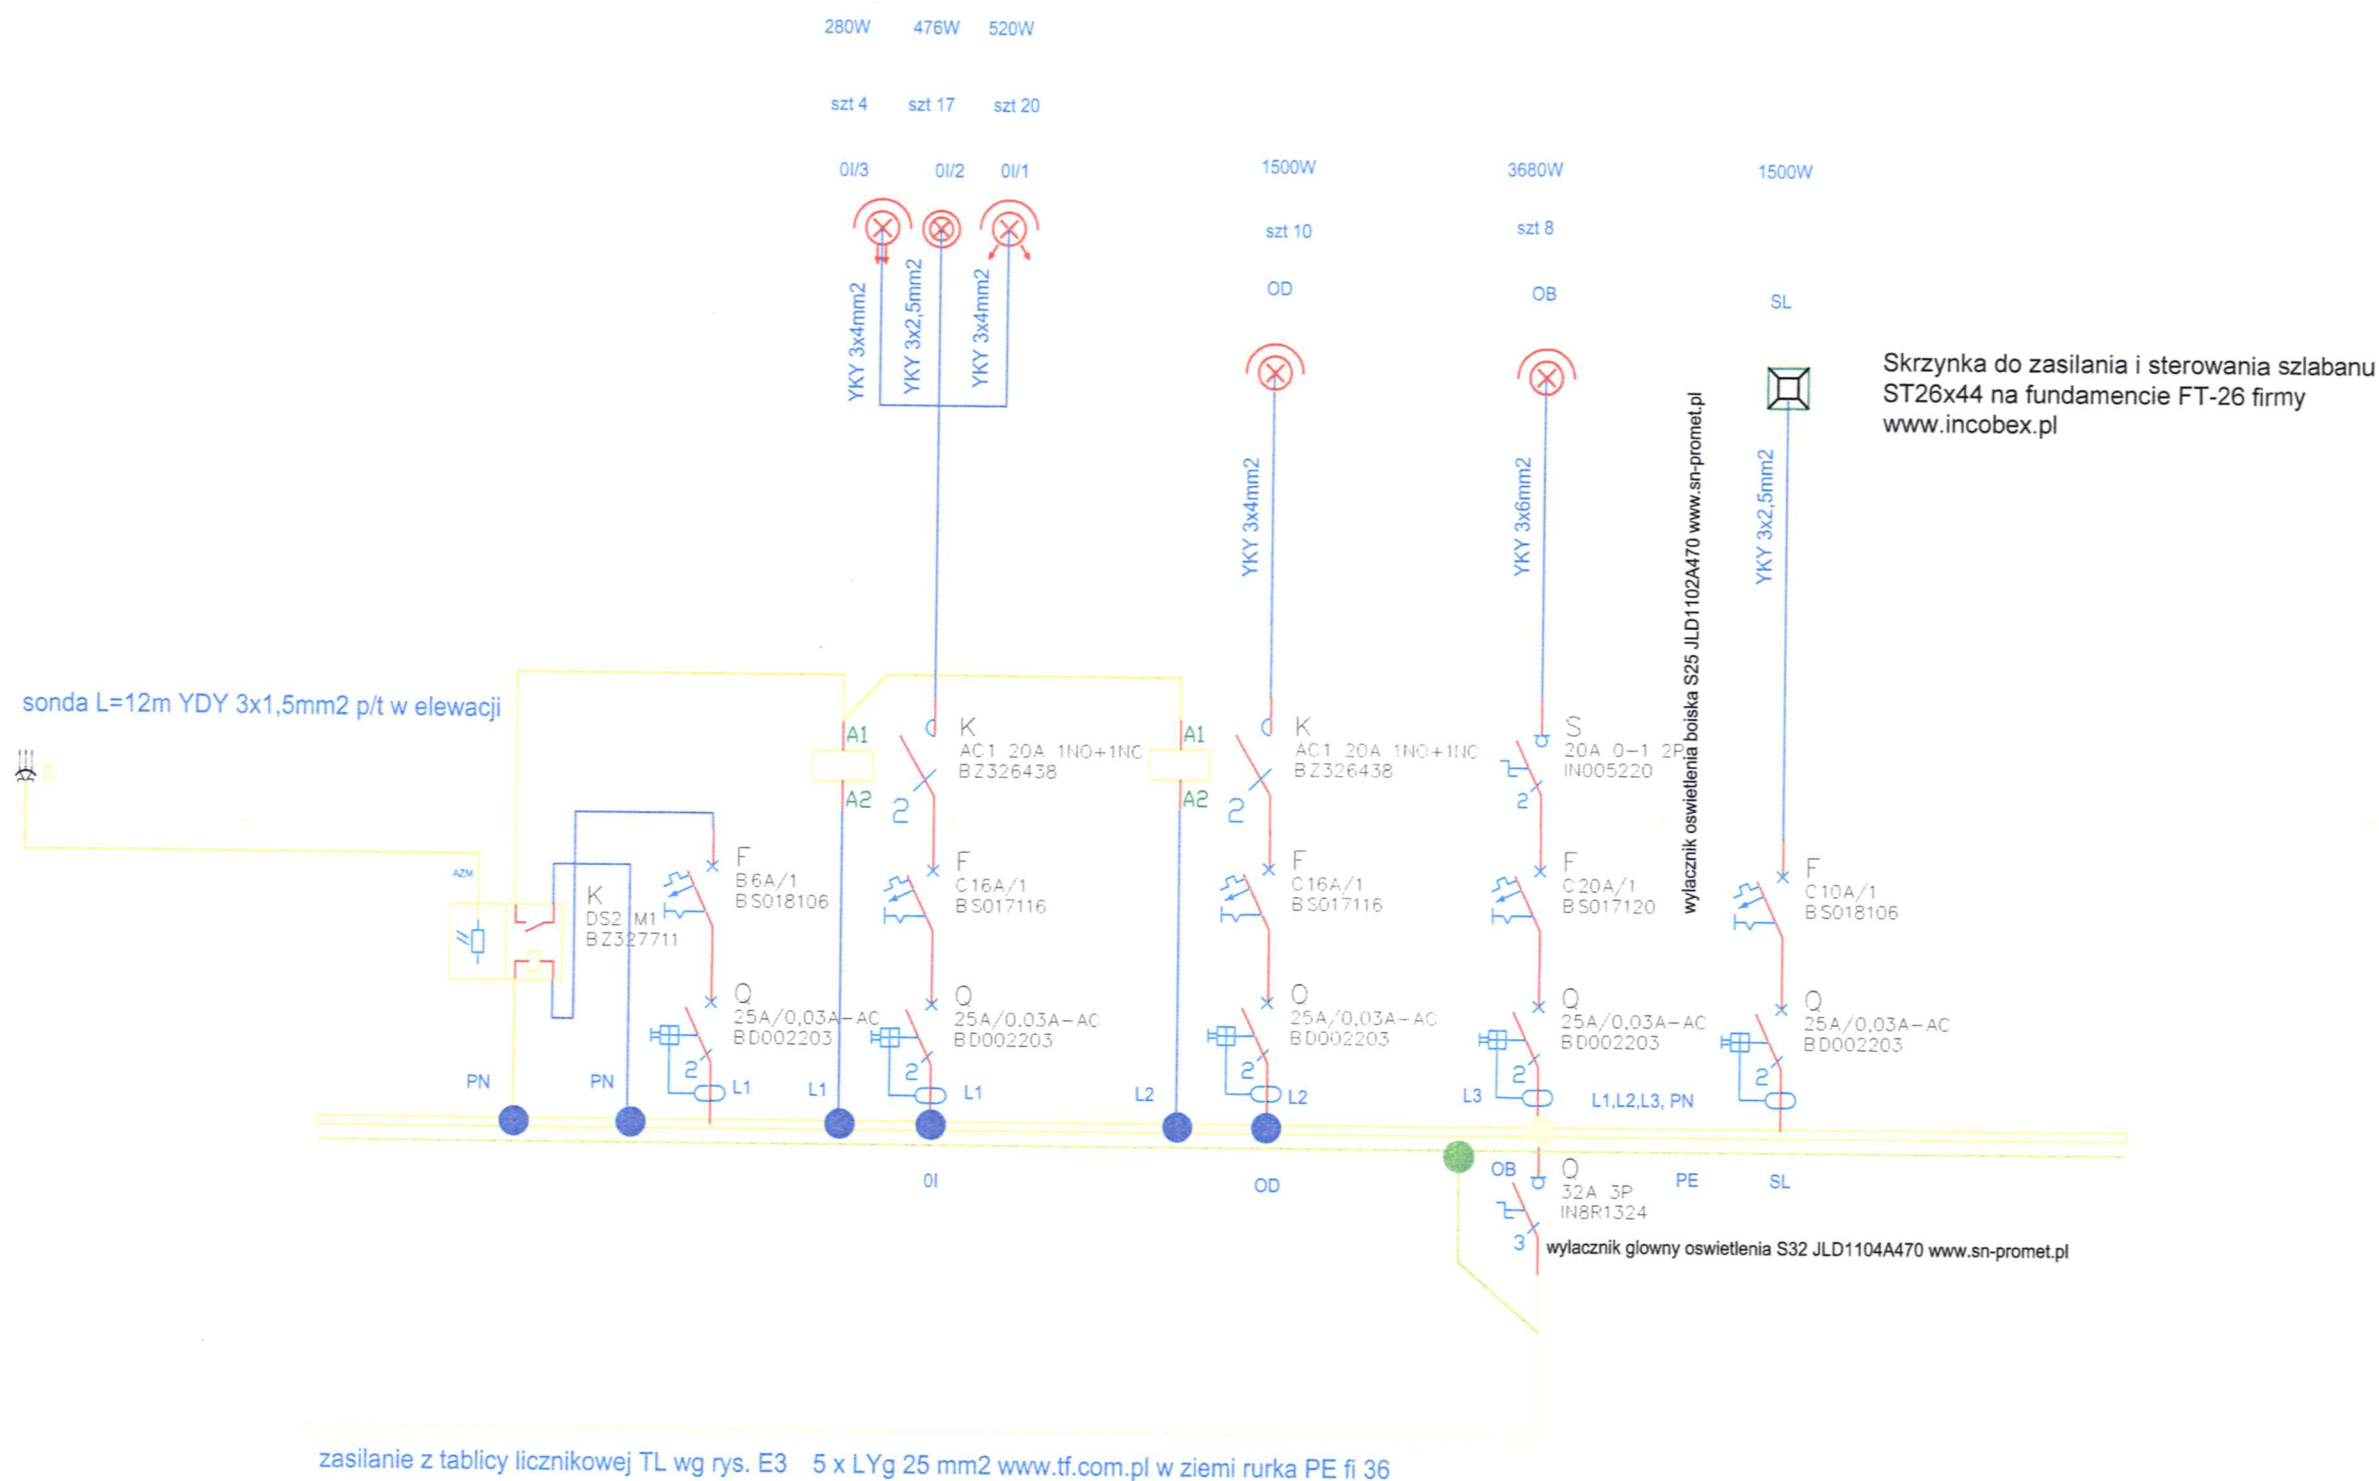

skrzynke tablicy wykonac w II klasie izolacji IP45 wnekowa z drzwiczkami i zamkiem klasa ochronnosci II oraz IP 45

CZA= sonda do automatu zmierzchowo astronomicznego


AZM=automat zmierzchowo astronomiczny AZ-112 www.eph.pl

automat zamontowac w skrzynce tablicy TO

sonde zamocowac w miejscu nie oswietlanym zalaczanym zrodlem swiatla na zewnatrz

uklad sieci TT

Pro-Admini S. C.			
43-410 Zebrzydowice, ul. Kochanowskiego 46			
Projektant	eng. Roman Legierski	Imię i Nazwisko	Nr upraw. do projektowania
Sprawdzający	Zofia Myrmus	Podpis	Nr upraw. do sprawdzania projektów
Nazwa opracowania	PT oswietlenia dekoracyjnego Biblioteki w Ustroni, Rynek 4	Skala	1:100
Inwestor	Miasto Ustroń 43-450 Ustroń, Rynek 1	Data	XII 2009 r.
Nazwa rysunku	Tablica TO	Nr rys.	

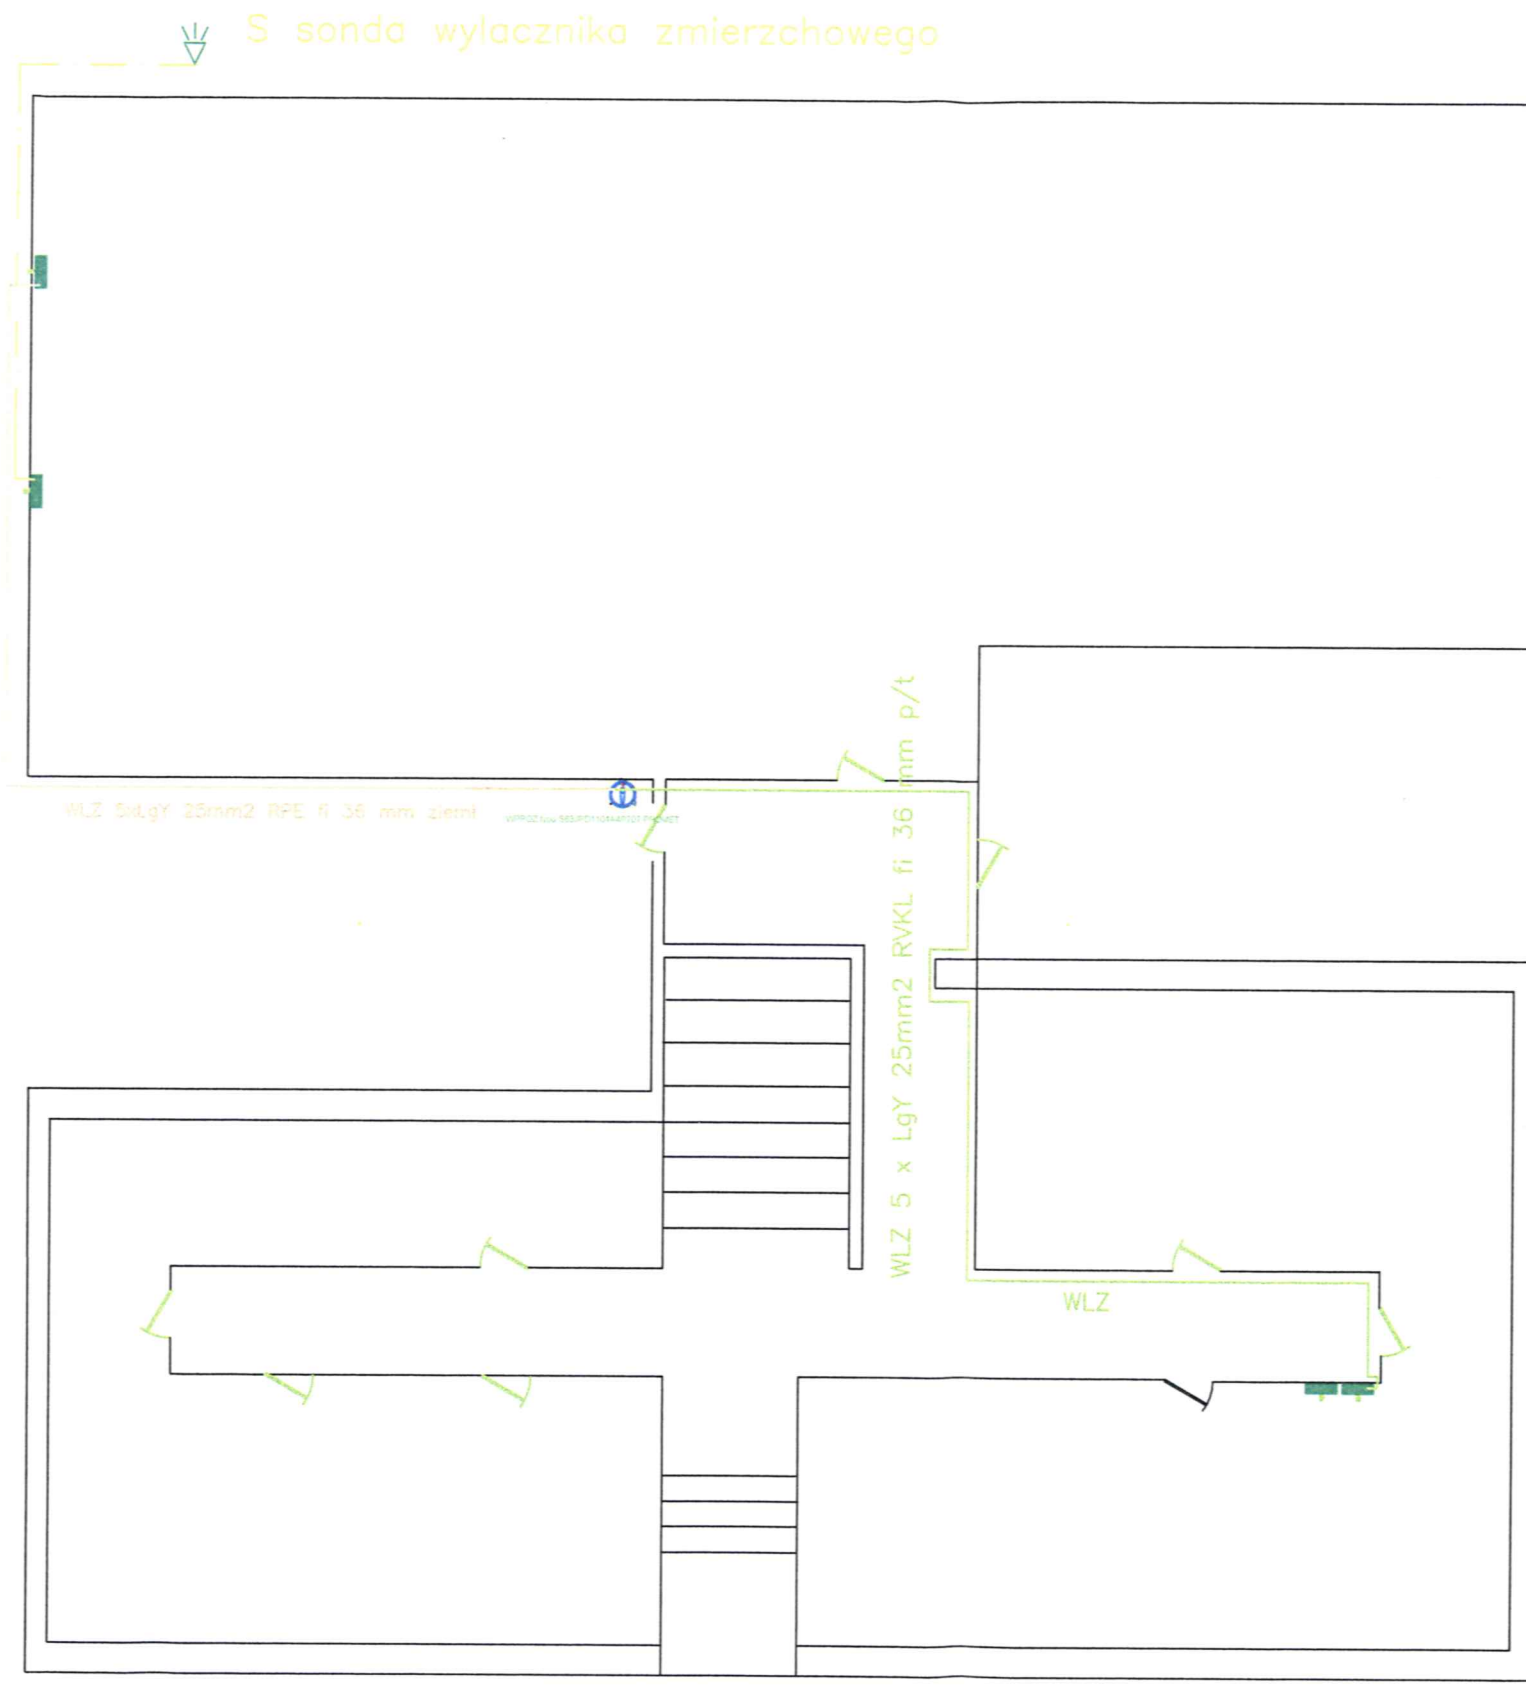


S sonda wyłącznika zmierzchowego

WYŁACZNIK P.POZ. S63JPD1104A4R70 www.en-promet.pl

TABLICE ELEKTRYCZNE TL, TO, TG, TP

pro admini		
Pro-Admini S. C. 43-410 Zebrzydowice, ul. Kochanowskiego 46		
Projektant	Imię i Nazwisko eng. Roman Legierski	Upoważnienie 311/87
Sprawdzający	Zofia Myrmus	Instalacje elektryczne nr. UAN - VI - 1227/311
Nazwa opracowania	PT oświetlenia dekoracyjnego Biblioteki w Ustroniu Rynek 4	
Inwestor	Miasto Ustron 43-450 Ustron, Rynek 1	Data XII 2009 r.
Nazwa rysunku	PLAN INSTALACJI WZL - RZUT PARTERU	Nr rys. E3

UKŁAD SIECI TT

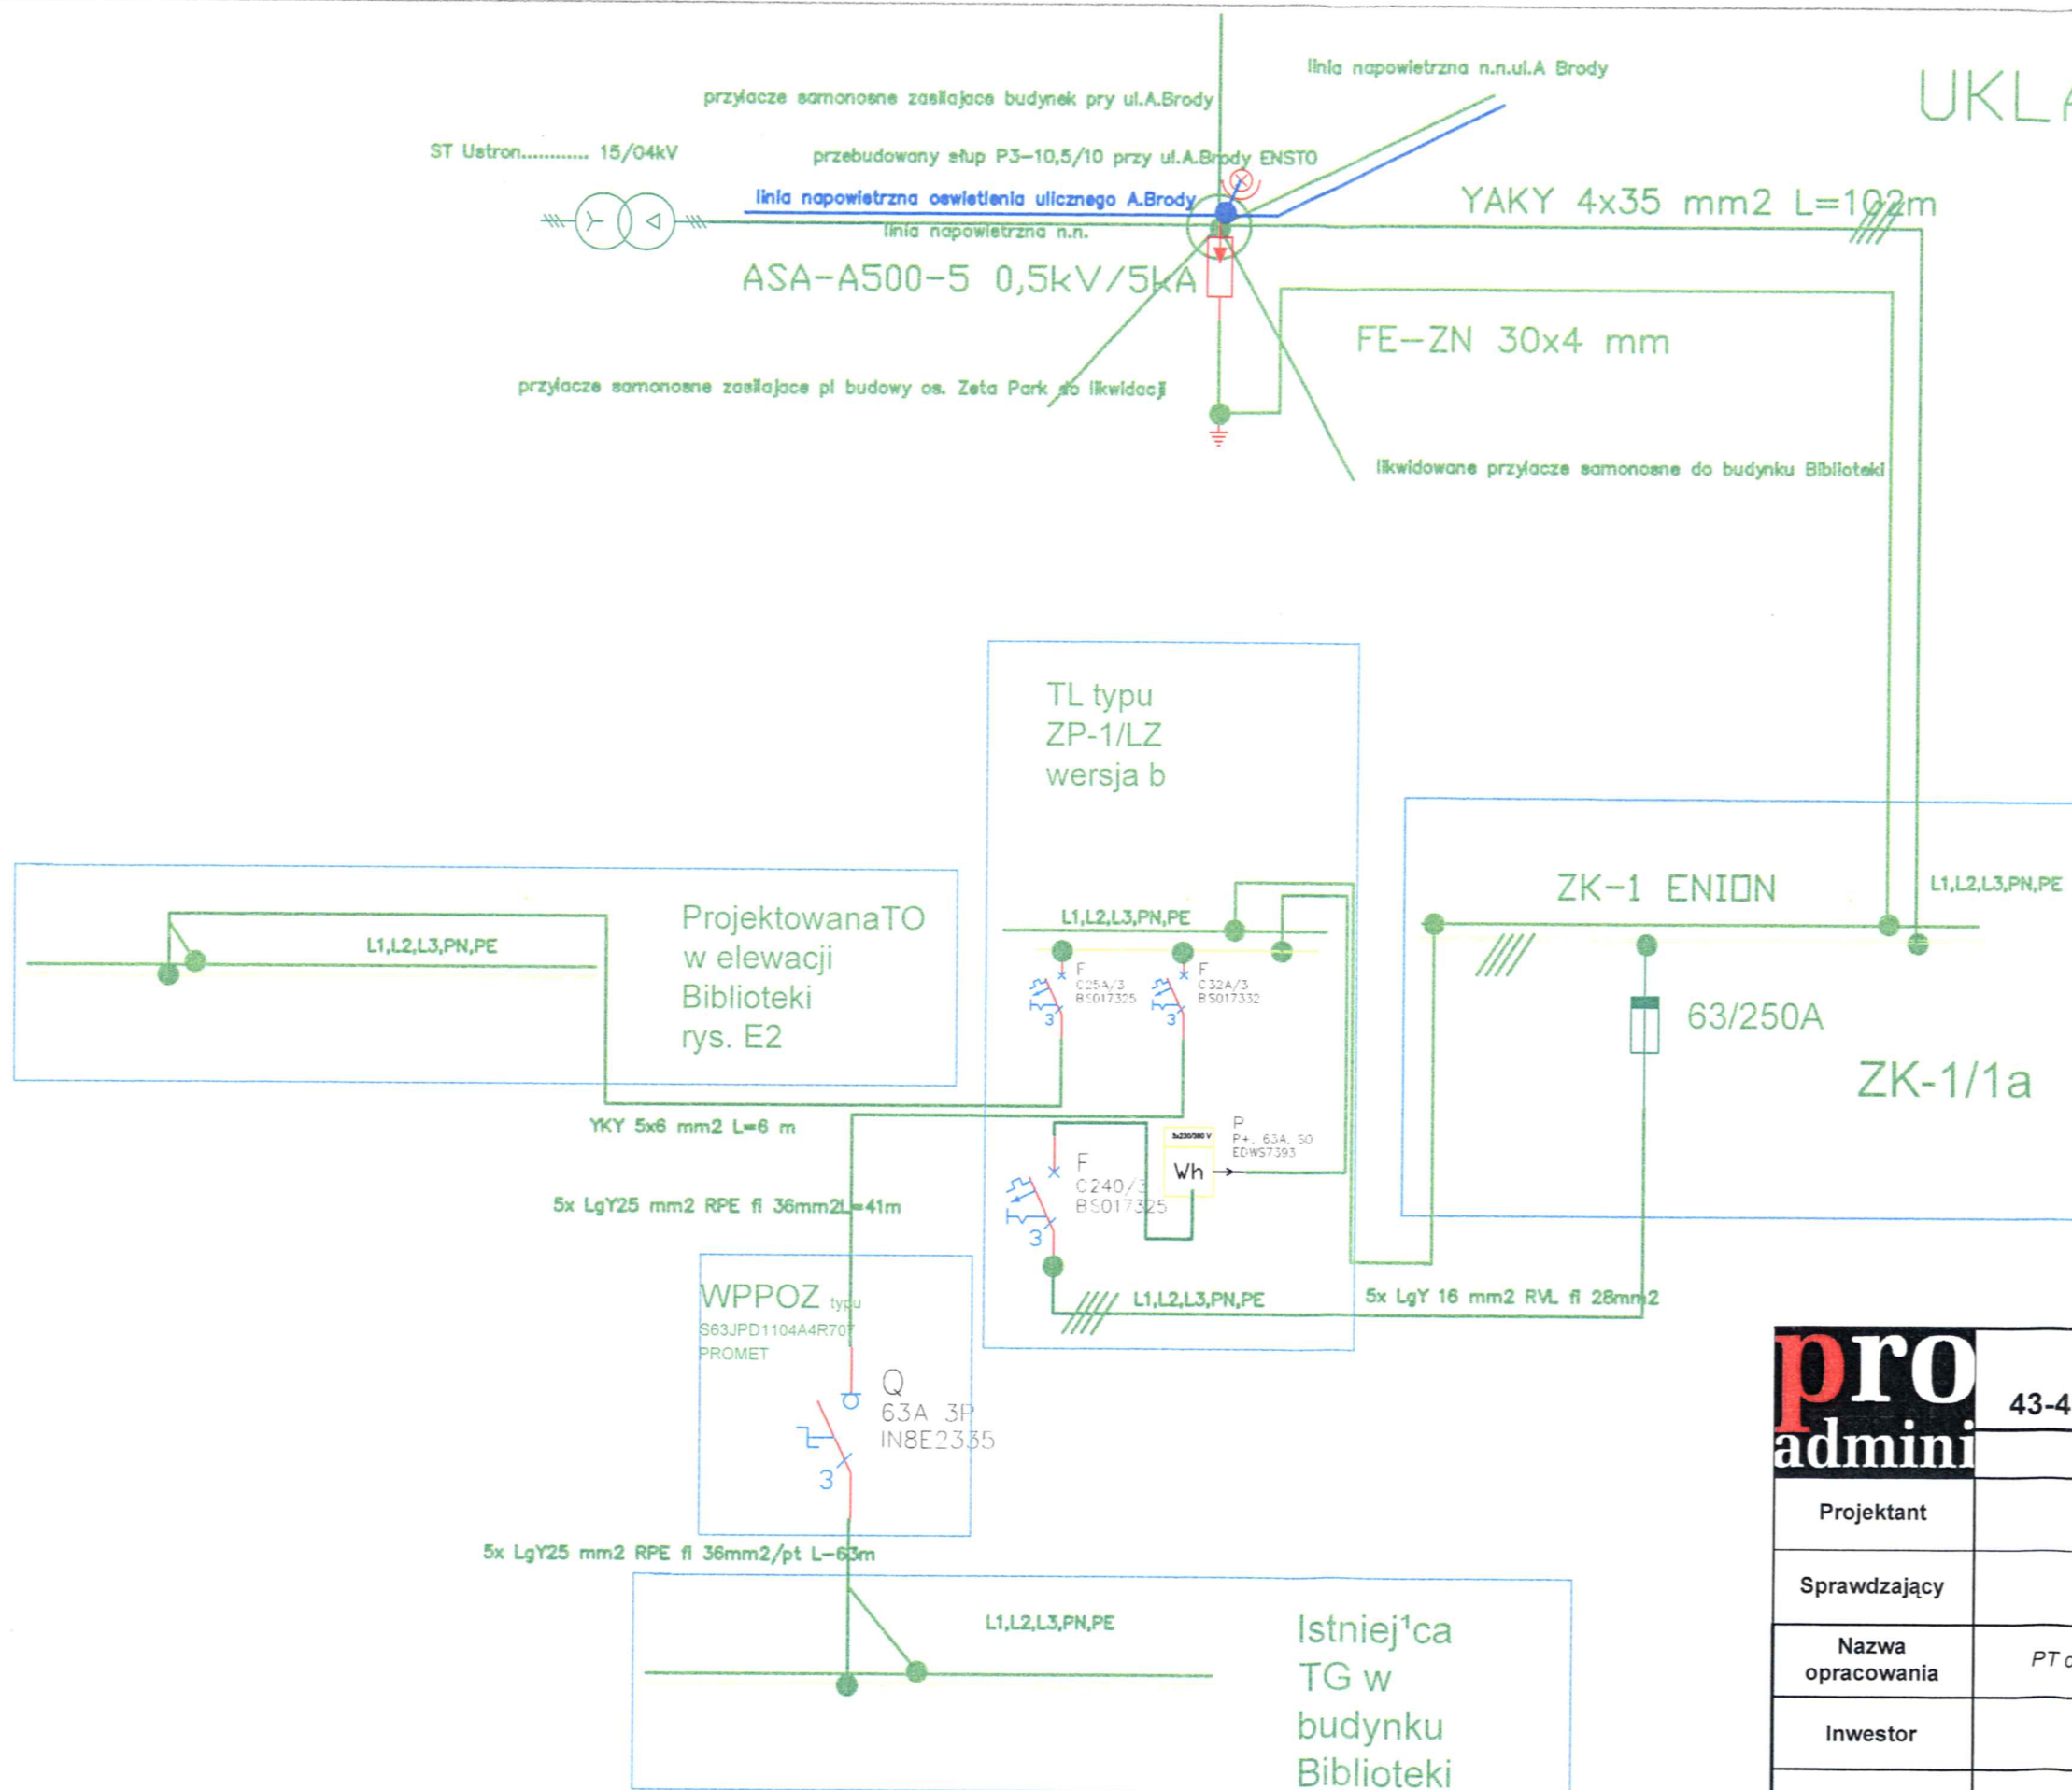

proadmini Pro-Admini S. C. 43-410 Zebrzydowice, ul. Kochanowskiego 46		
Projektant	eng. Roman Legierski	Nr upraw. do nadzoru i sporządzania instalacji elektrycznych 311/87
Sprawdzający	Zofia Myrmus	Nr upr. GAN - VI - 1227/311/87
Nazwa opracowania	PT oświetlenia dekoracyjnego Biblioteki w Ustroni	
Inwestor	Miasto Ustroń 43-450 Ustroń, Rynek 1	Data XII 2009 r.
Nazwa rysunku	SCHEMAT IDEOWY ZASILANIA.	Nr rys. E4