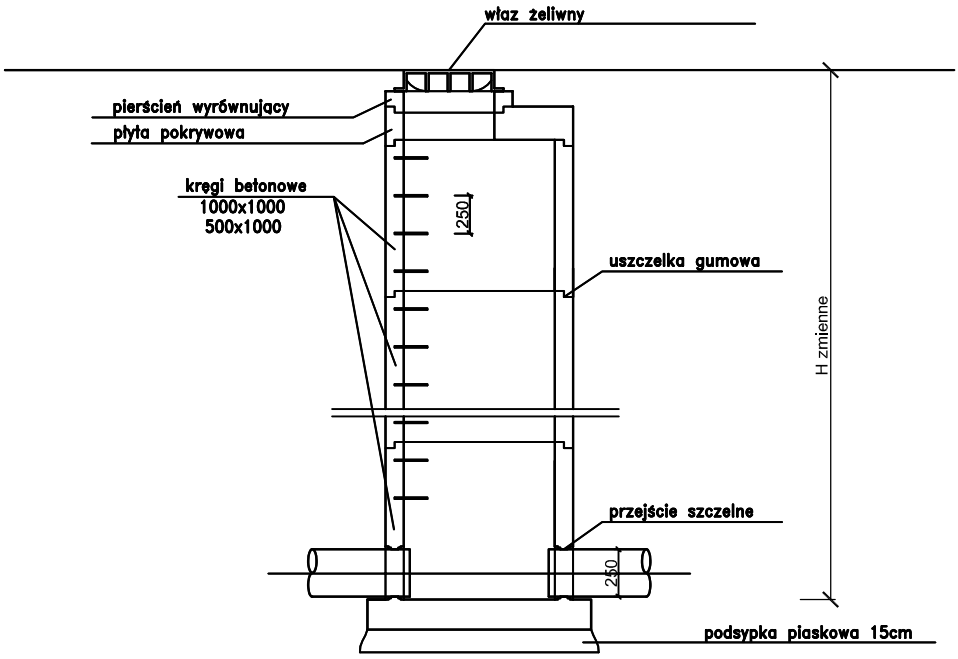

pro admini	**Pro-Admini S. C.** **43-410 Zebrzydowice, ul. Kochanowskiego 46**		
	Imię i Nazwisko	**Nr upr.**	**Podpis**
Projektant	*mgr inż.* *Teresa Śmietana-Gruszka*		
Asystent projektanta	*inż. Łukasz Targosz*		
Nazwa opracowania	*Projekt zagospodarowania terenu wokół budynku zlokalizowanego w Ustroniu, Rynek 4.*		**Skala** *1:50*
Inwestor	*Gmina Ustroń* *43-450 Ustroń, Rynek 1*		**Data** *IV 2010 r.*
Nazwa rysunku	*Szczegół studni betonowej.*		**Nr rys.** *3*