


Obiekt	Sieć wodociągowa z przyłączami	
Treść	Profil podłużny W11-W13	
Adres	Ustroń ul. Sosnowa	
Inwestor	Miasto Ustroń, Rynek 43-450 Ustroń	
Projektował: mgr inż. Janina Bartoszek - Dobranowska nr upr. 94/81 B-B	Opracował: mgr inż. Lidia Poniatowska	Skala 1: 500/100 Branża: IS Rys. 17 VIII.2009r

obcozy: "W11-W13", skala: 1 : 100, strona: 1:1 (1)

Poziom porównawczy 330,00 m n.p.m.

Rzędna terenu projektowanego										
Rzędna terenu istniejącego										
Rzędna osi rurociągu [m]	333.00	334.45	333.27	334.68	333.42	334.80	333.35	334.40	334.50	334.50
Zagłębienie osi rurociągu	1.45				1.38		1.05			
Odległości [m]			8.00		16.00		30.00			
Średnice, materiał	Spadek		$\frac{PE80_SDR11_sz}{110 \times 10.0}$ 5.3 %		$\frac{110 \times 10.0}{PE80_SDR11_sz}$ 0.4 %		$\frac{110 \times 10.0}{PE80_SDR11_sz}$ 1.0 %			
Długość trasy [m]	0.00	5.15	8.00	4.00						4.00

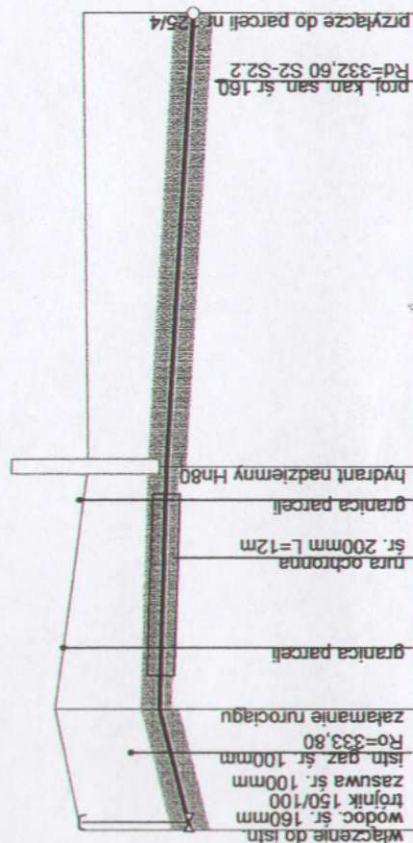

W11

W12

HN80.

W13