


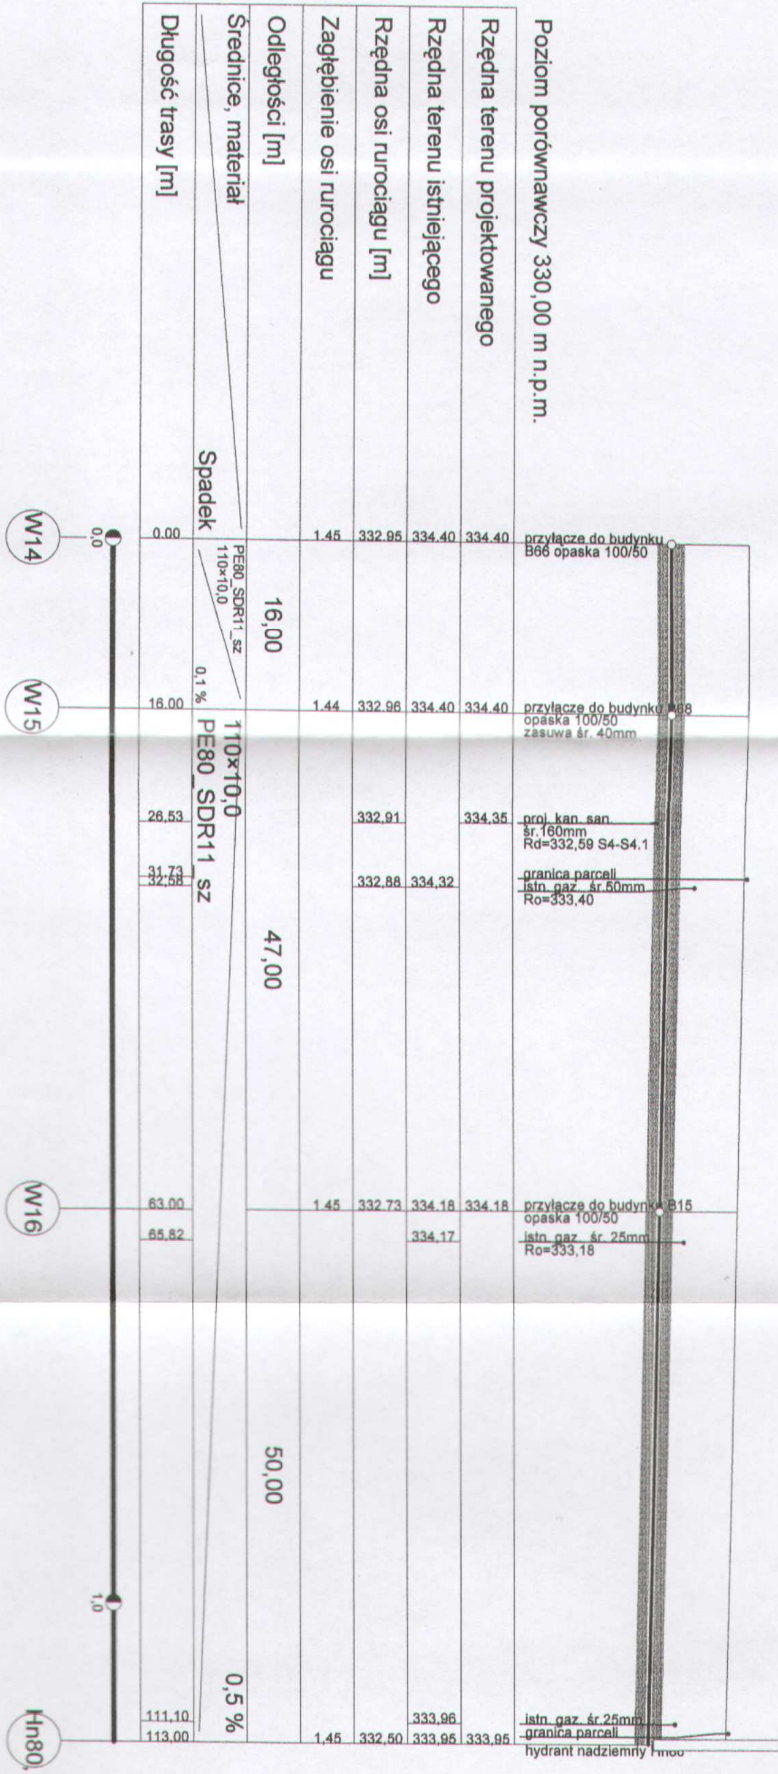

Obiekt	Sieć wodociągowa z przyłączami
Treść	Profil podłużny W14-Hn80;
Adres	Ustroń ul. Sosnowa
Investor	Miasto Ustroń, Rynek 43-450 Ustroń
Projektował: mgr inż.	Opracował: mgr inż.
Janiina Bartoszek	Lidia Poniatowska
-Dobranowska	
nr upr. 94/81 B-B	Skala 1 : 500/100
	Branża: IS
	Rys. 19
	VIII.2009r