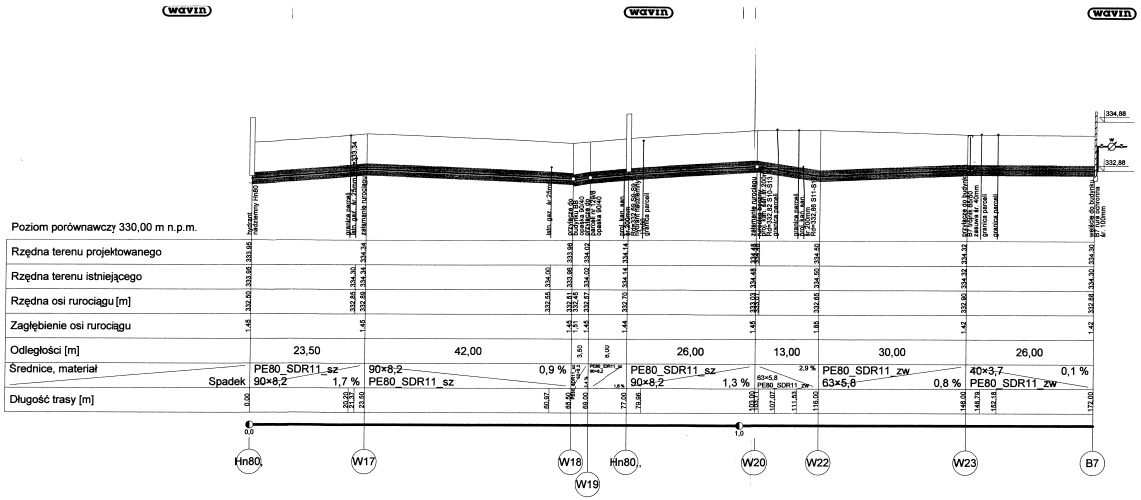

Obiekt	**Sieć wodociągowa z przyłączami**	
Treść	**Profil podłużny Hn80,-B7**	
Adres	**Ustroń ul. Sosnowa**	
Inwestor	**Miasto Ustroń, Rynek 43-450 Ustroń**	
Projektował:mgr inż. Janina Bartoszek -Dobranowska nr upr. 94/81 B-B	Opracował:mgr inż. Lidia Poniatowska	Skala 1: 500/100 Branża: IS Rys.20 VIII.2009r

Wavin-NET V4.41. Projekt: "Kopia mapa 3 mię. twodociąg 09.NTL , ark.roboczy "Hn80,-B7", skala: 1 : 100, strona: 1:1 (1)