

Poziom porównawczy 330,00 m n.p.m.


Rzędna terenu projektowanego	335.80	335.80	335.55	335.30	335.32
Rzędna terenu istniejącego	335.80	335.80	335.55	335.30	335.32
Rzędna osi rurociągu [m]	334.35	334.10	333.88	333.92	333.92
Zagłębienie osi rurociągu	1.45	1.45	1.42	1.40	
Odległości [m]	23,50				
Średnice, materiał	50x4,6 PE80_SDR11_zw				
Długość trasy [m]	Spadek				
	0.00	23.50	41.00	53.00	

opaska 100/50

przylącz do budynku B i BII
trójnik 50/50
graniczna głębokość 10mm

załamanie rurociągu

wejście do budynku BII
rura ochronna sr. 50mm

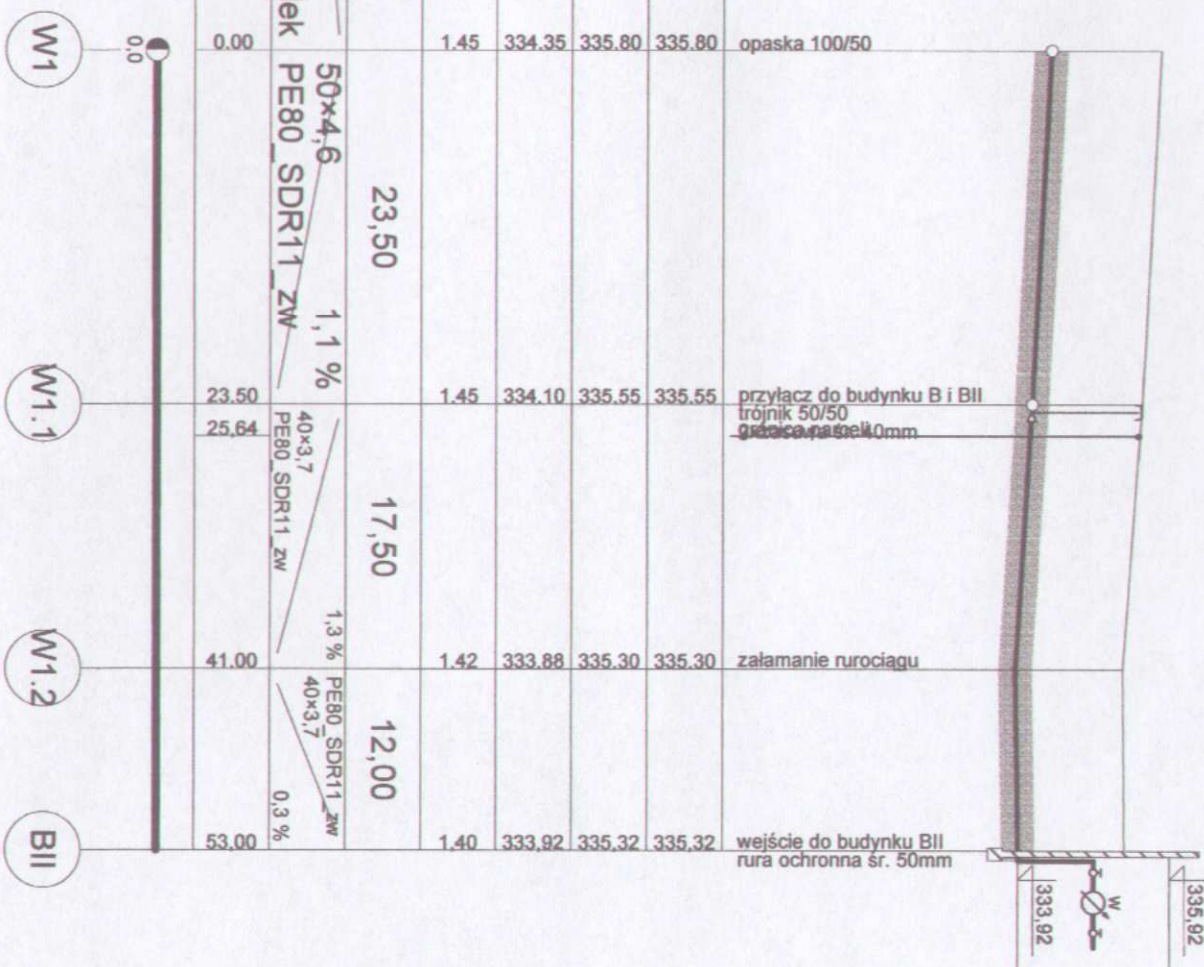

Sieć wodociągowa z przyłączami

Profil podłużny W1-BII

Ustroń ul. Sosnowa

Miasto Ustroń, Rynek 43-450 Ustroń

Opracował: mgr inż. Lidia Poniatowska

Projektował: mgr inż. Janina Bartoszek

-Dobranowska

nr upr. 94/81 B-BI

Skala 1 : 500/100

Branża: IS

Rys. 8

VIII.2009r