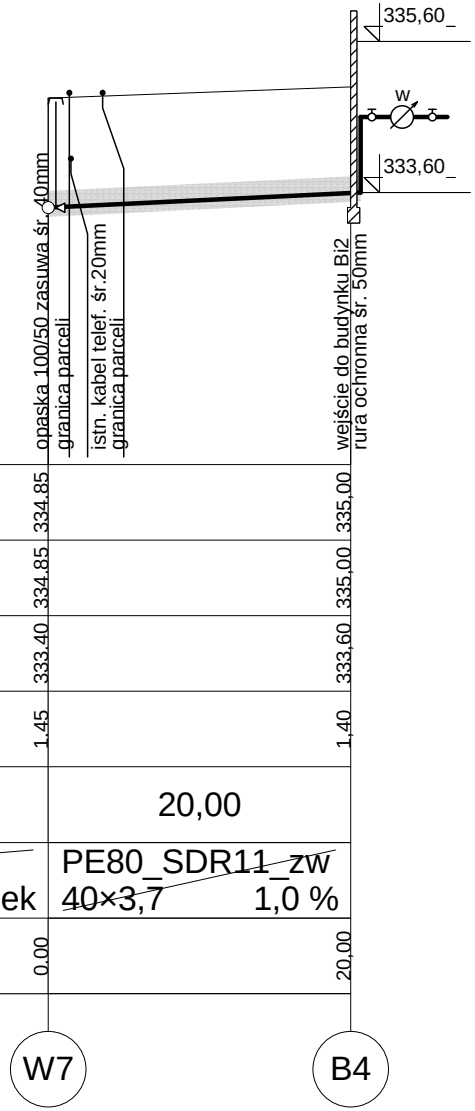

Poziom porównawczy 330,00 m n.p.m.

Rzędna terenu projektowanego	334.85		335,00
Rzędna terenu istniejącego	334.85		335,00
Rzędna osi rurociągu [m]	333.40		333,60
Zagłębienie osi rurociągu	1.45		1,40
Odległości [m]		20,00	
Średnice, materiał / Spadek		PE80_SDR11_zw 40×3,7 / 1,0 %	
Długość trasy [m]	0.00		20,00

Wavin-NET V4.41. Projekt: "wodociąg mapa.NTS", ark.roboczy: "W7-B4", skala: 1 : 100, strona: 1:1 (1)