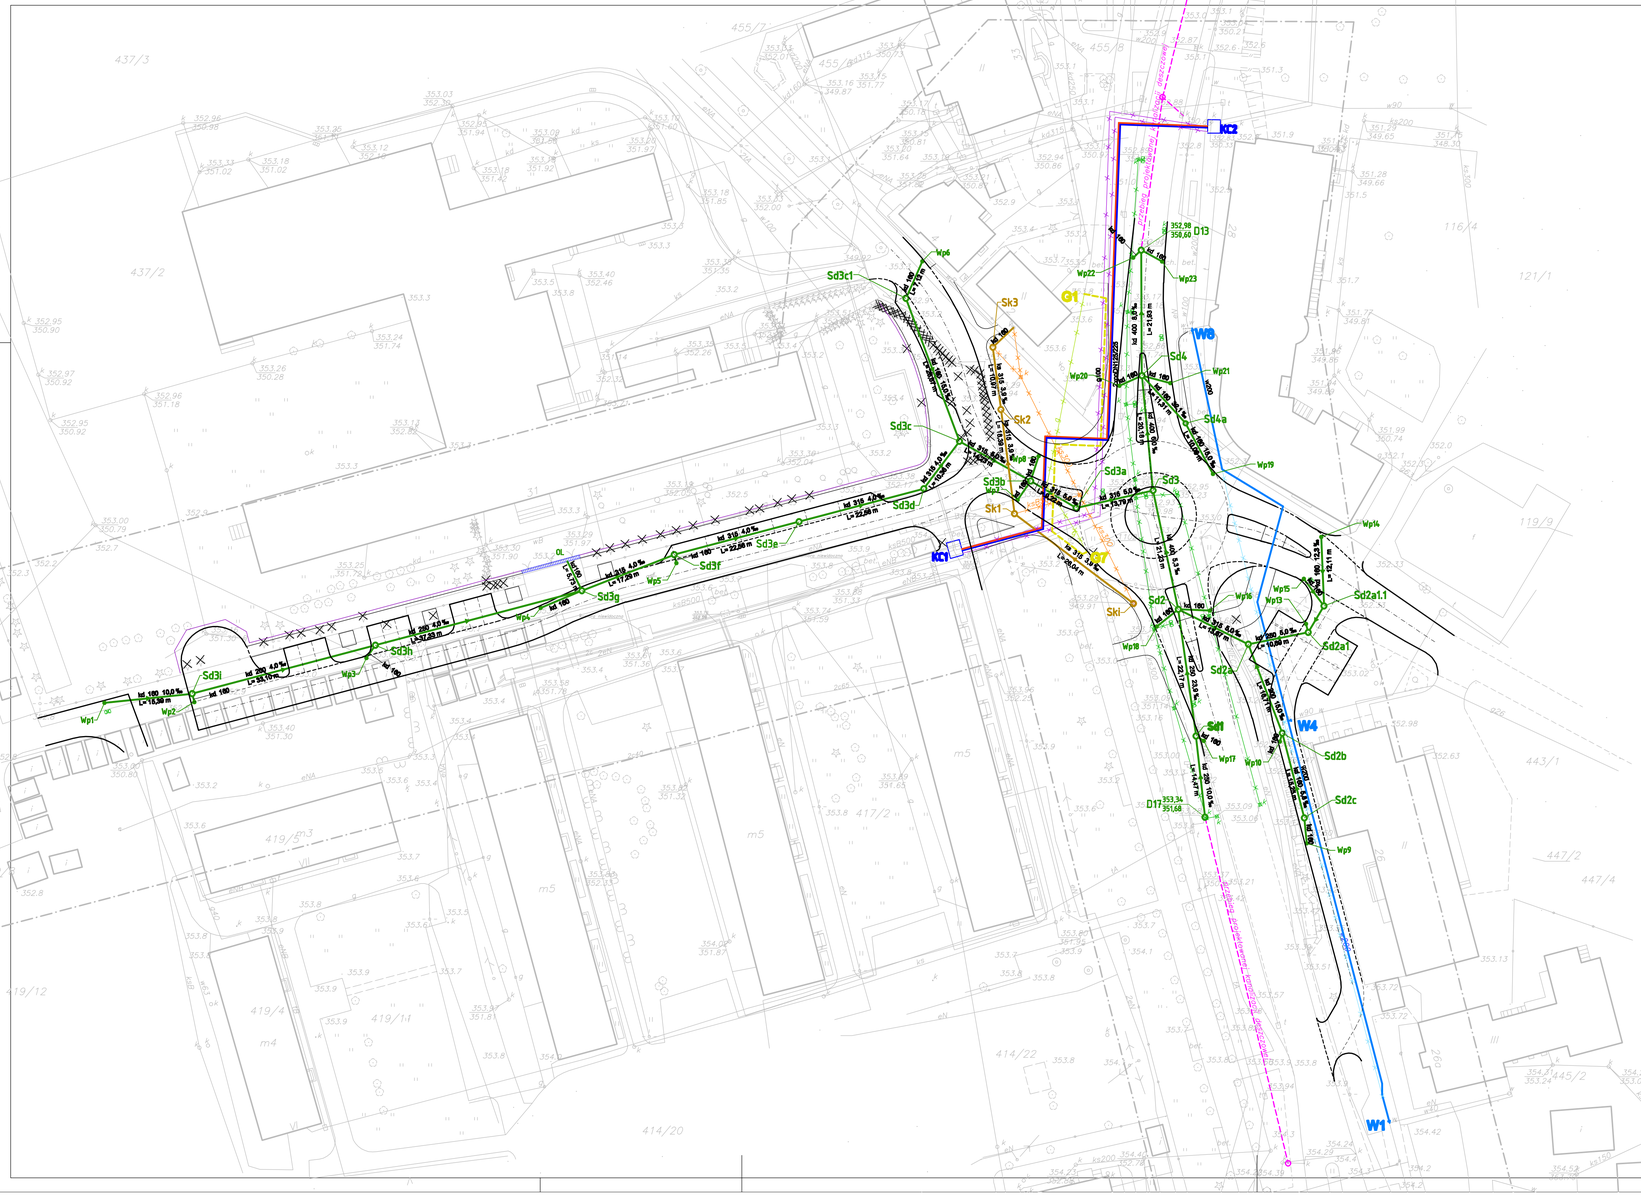

Oznaczenie	"Rzędna ter. proj. [m]"	"Rzędna dna studz. [m]"
D13	352,98	358,60
D17	353,34	351,68
OL	353,39	352,83
Sd1	353,14	351,64
Sd2	352,92	351,61
Sd2a	352,50	351,87
Sd2a1	352,31	351,13
Sd2a1.1	352,32	351,23
Sd2b	352,50	351,32
Sd2c	352,59	351,41
Sd3	352,98	358,89
Sd3a	353,39	358,96
Sd3b	353,39	351,61
Sd3c	353,39	351,69
Sd3c1	353,58	351,80
Sd3d	353,45	351,12
Sd3e	353,55	351,21
Sd3f	353,47	351,39
Sd3g	353,37	351,37
Sd3h	353,65	351,52
Sd3i	352,85	351,65
Sd4	353,67	358,77
Sd4a	352,65	351,13
Sk1	353,32	358,47
Sk2	353,38	358,68
Sk3	353,48	358,35
Sk4	353,82	358,57

Oznaczenie	"Rzędna ter. proj. [m]"	"Rzędna dna kanal. [m]"
Wp1	352,70	351,80
Wp10	352,50	351,33
Wp13	352,30	351,32
Wp14	352,35	351,37
Wp15	352,35	351,45
Wp16	353,20	352,03
Wp17	353,02	351,85
Wp18	353,20	352,03
Wp19	352,45	351,28
Wp2	352,85	351,68
Wp20	353,00	351,83
Wp21	352,95	351,78
Wp22	353,00	351,53
Wp23	353,00	351,83
Wp3	353,00	351,83
Wp4	353,20	352,03
Wp5	353,20	352,03
Wp6	353,20	352,03
Wp7	353,20	352,03
Wp8	353,20	352,03
Wp9	352,60	351,43

oznaczenia

- KANALIZACJA DESZCZOWA
- KANALIZACJA DESZCZOWA
  Projektowany przebieg kanalizacji deszczowej
  Uzgodnienie nr. TT/12024/2005
- KANALIZACJA SANITARNA
- WYMIANA WODOCIĄGU W200
- PRZEŁOŻENIE GAZOCIĄGU
- WYMIANA CIEPŁOCIĄGU
- KANALIZACJA DESZCZOWA DO LIKWIDACJI
- KANALIZACJA SANITARNA DO LIKWIDACJI
- ISTNIEJĄCY WODOCIĄG W200 DO WYMIANY
- ISTNIEJĄCY GAZOCIĄG DO PRZEŁOŻENIA
- ISTNIEJĄCY CIEPŁOCIĄG DO WYMIANY

KONSORCJUM

LIDER: **L-CONCEPT**
Leszek Korasiński
ul. Kościelna 2, 43-450 Ustroń
tel. 515 098 528

PARTNER: **SMART Architekci**
Szymon Mazurek
ul. 3-go Maja 6, 59-900 Zgorzelec
tel. 506 067 481

NAZWA OBIEKTU:

Przebudowa skrzyżowania ulic: Daszyńskiego, Strażackiej i Kościelnej wraz z przyległą infrastrukturą drogową na rondo oraz przebudowa drogi dojazdowej do Szkoły Podstawowej Nr 2 wraz z infrastrukturą techniczną i obsługą komunikacyjną Osiedla Cieszyńskiego
na działkach nr: 116/1, 116/5, 119/4, 412/2, 413/1, 417/2, 418/1, 419/3, 419/4, 419/5, 419/11, 419/12, 437/2, 440/2, 440/4, 440/6, 440/14, 441/1, 441/3, 441/4, 442/1, 442/4, 443/1, 443/3, 443/4, 445/2, 449/5, 449/6, 449/7, 453/1, 455/8, 4798, 4801/2, 5228, 5288, 5289, 5299 obręb Ustroń przy ul. Daszyńskiego, Strażackiej, Kościelnej w Ustroniu.

ADRES OBIEKTU:

43-450 Ustroń działki nr: 116/1, 116/5, 119/4, 412/2, 413/1, 417/2, 418/1, 419/3, 419/4, 419/5, 419/11, 419/12, 437/2, 440/2, 440/4, 440/6, 440/14, 441/1, 441/3, 441/4, 442/1, 442/4, 443/1, 443/3, 443/4, 445/2, 449/5, 449/6, 449/7, 453/1, 455/8, 4798, 4801/2, 5228, 5288, 5289, 5299 obręb Ustroń przy ul. Daszyńskiego, Strażackiej, Kościelnej.

TYTUŁ RYSUNKU:

PLANSZA ZBIORCZA SIECI

INWESTOR:

MIASTO USTROŃ

ADRES INWESTORA:

USTROŃ 43-450, UL. RYNEK 1

PROJEKTANT INSTALACJE SANITARNE:	Upr.Nr 108/DOS/06	PODPIS
mgr inż. Mariusz Wośniowski		
SPRAWDZAJĄCY INSTALACJE SANITARNE:	Upr.Nr 1317/83 JG	PODPIS
mgr inż. Ryszard Mundyk		

BRANŻA:	SKALA RYSUNKU	FAZA PROJEKTU	DATA OPRACOWANIA	NUMER RYSUNKU
IS	1:500	PB	10.2009	KD/WK/PZS/1

PROJEKT CHRONIONY USTAWĄ O PRAWACH AUTORSKICH. WSZELKIE PRAWA ZASTRZEŻONE.