


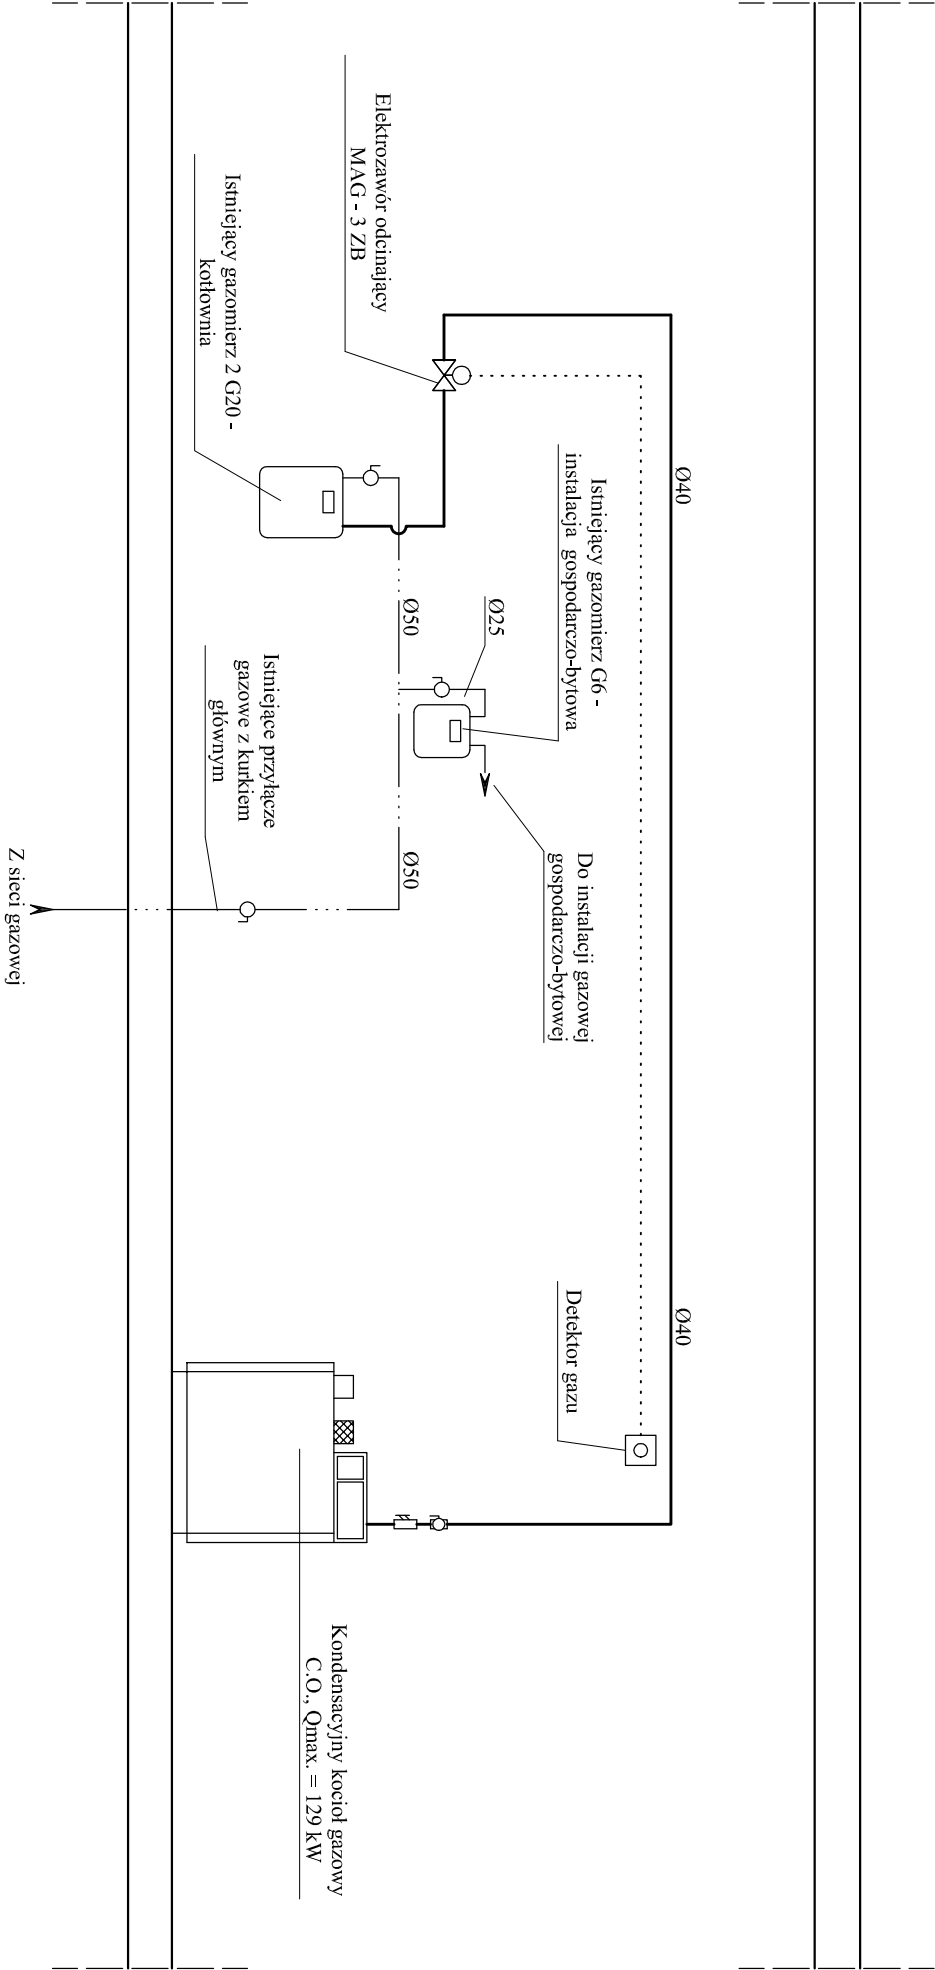

— instalacja gazu projektowana
— — — — — instalacja gazu istniejąca
- - - - - okablowanie

PROJEKT REMONTU I DOCIEPLENIA ELEWACJI, PRZEBUDOWY DACHU, PROJEKT MODERNIZACJI KOTŁOWNI, BUDYNKU SZKOŁY PODSTAWOWEJ NR 3 W USTRONIU POLANIE					
Projekt architektoniczno - budowlany:	INSTALACJA GAZU DLA KOTŁOWNI GAZOWEJ ROZWINIĘCIE INSTALACJI			Skala:	1 : 50
				Data:	05.2006
Branża instalacyjna:	Projektował:	mgr inż. Piotr Goryczka			579/01
	Sprawdził:				
PRO INVEST OBSŁUGA INWESTYCJI BUDOWLANYCH				ul. Powstańców Śląskich 4c/5 43-246 Strumień tel./fax 033 857 00 51	Nr projektu: 009 Nr rysunku: 6/IS