



A-A

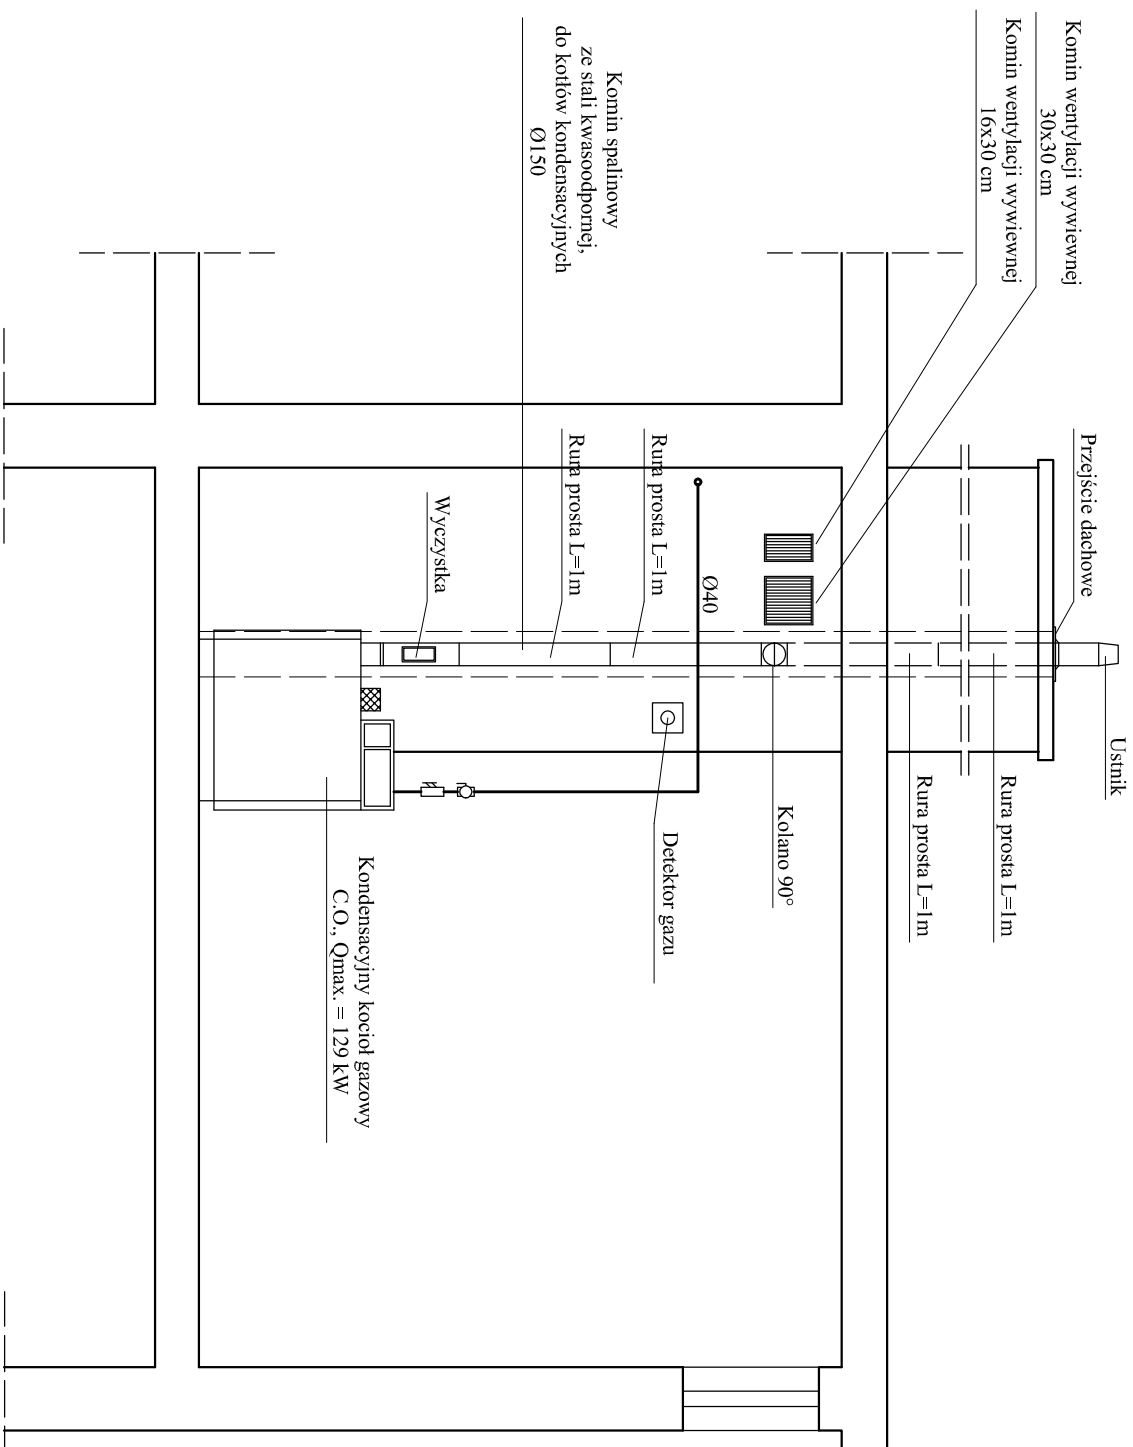

B-B

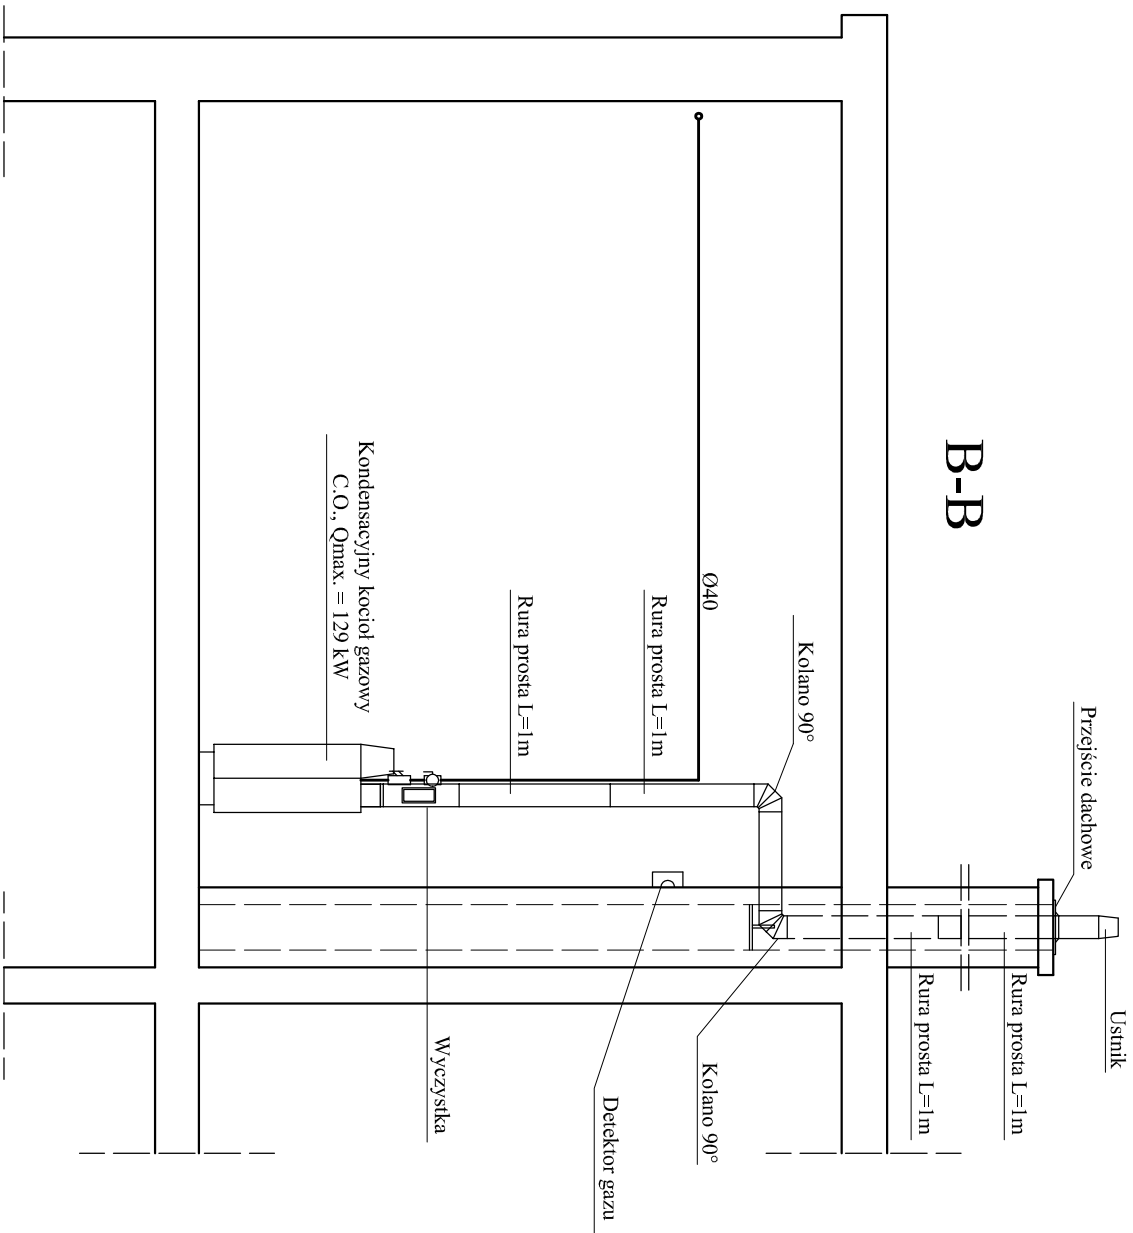

PROJEKT REMONTU I DOCEPLENIA ELEWACJI, PRZEBUDOWY DACHU, PROJEKT MODERNIZACJI KOTŁOWNI, BUDYNKU SZKOŁY PODSTAWOWEJ NR 3 W USTRONIU POLANIE			
Projekt architektoniczno - budowlany:	INSTALACJA GAZU DLA KOTŁOWNI GAZOWEJ PRZEKRÓJ A - A i B - B		Skala: 1 : 50
			Data: 05.2006
Branża	Projektował:	mgr inż. Piotr Goryczka	579/01
Instalacyjna:	Sprawdził:		
PRO INVEST OBSŁUGA INWESTYCJI BUDOWLANYCH			Nr projektu: 009 Nr rysunku: 5/I/S