



SCHEMAT PRZEJŚCIA PROŻ.
PRZEZ PRZEGRODĘ BUDOWLANĄ
RURY NIEPALNEJ

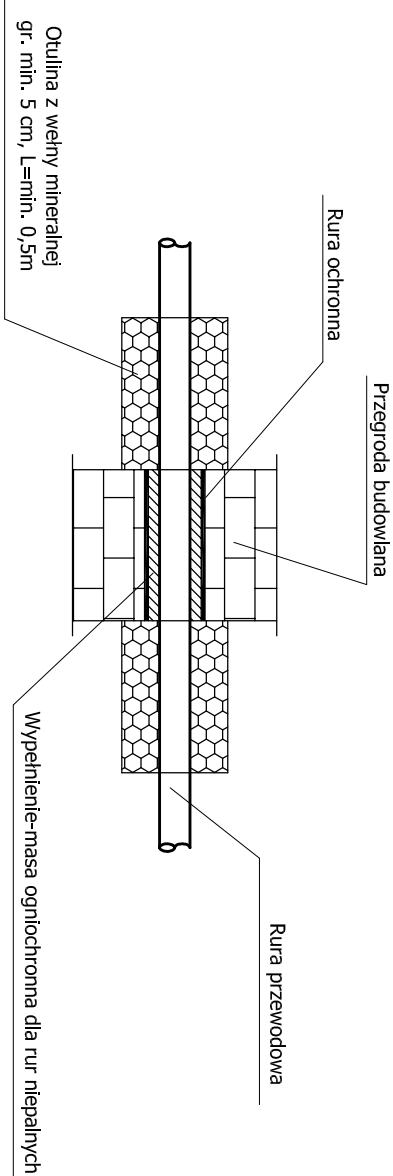

Kanały wentylacji nawiewnej
typu "Z" 30x30 cm

————— instalacja gazu projektowana
- - - - - instalacja gazu istniejąca

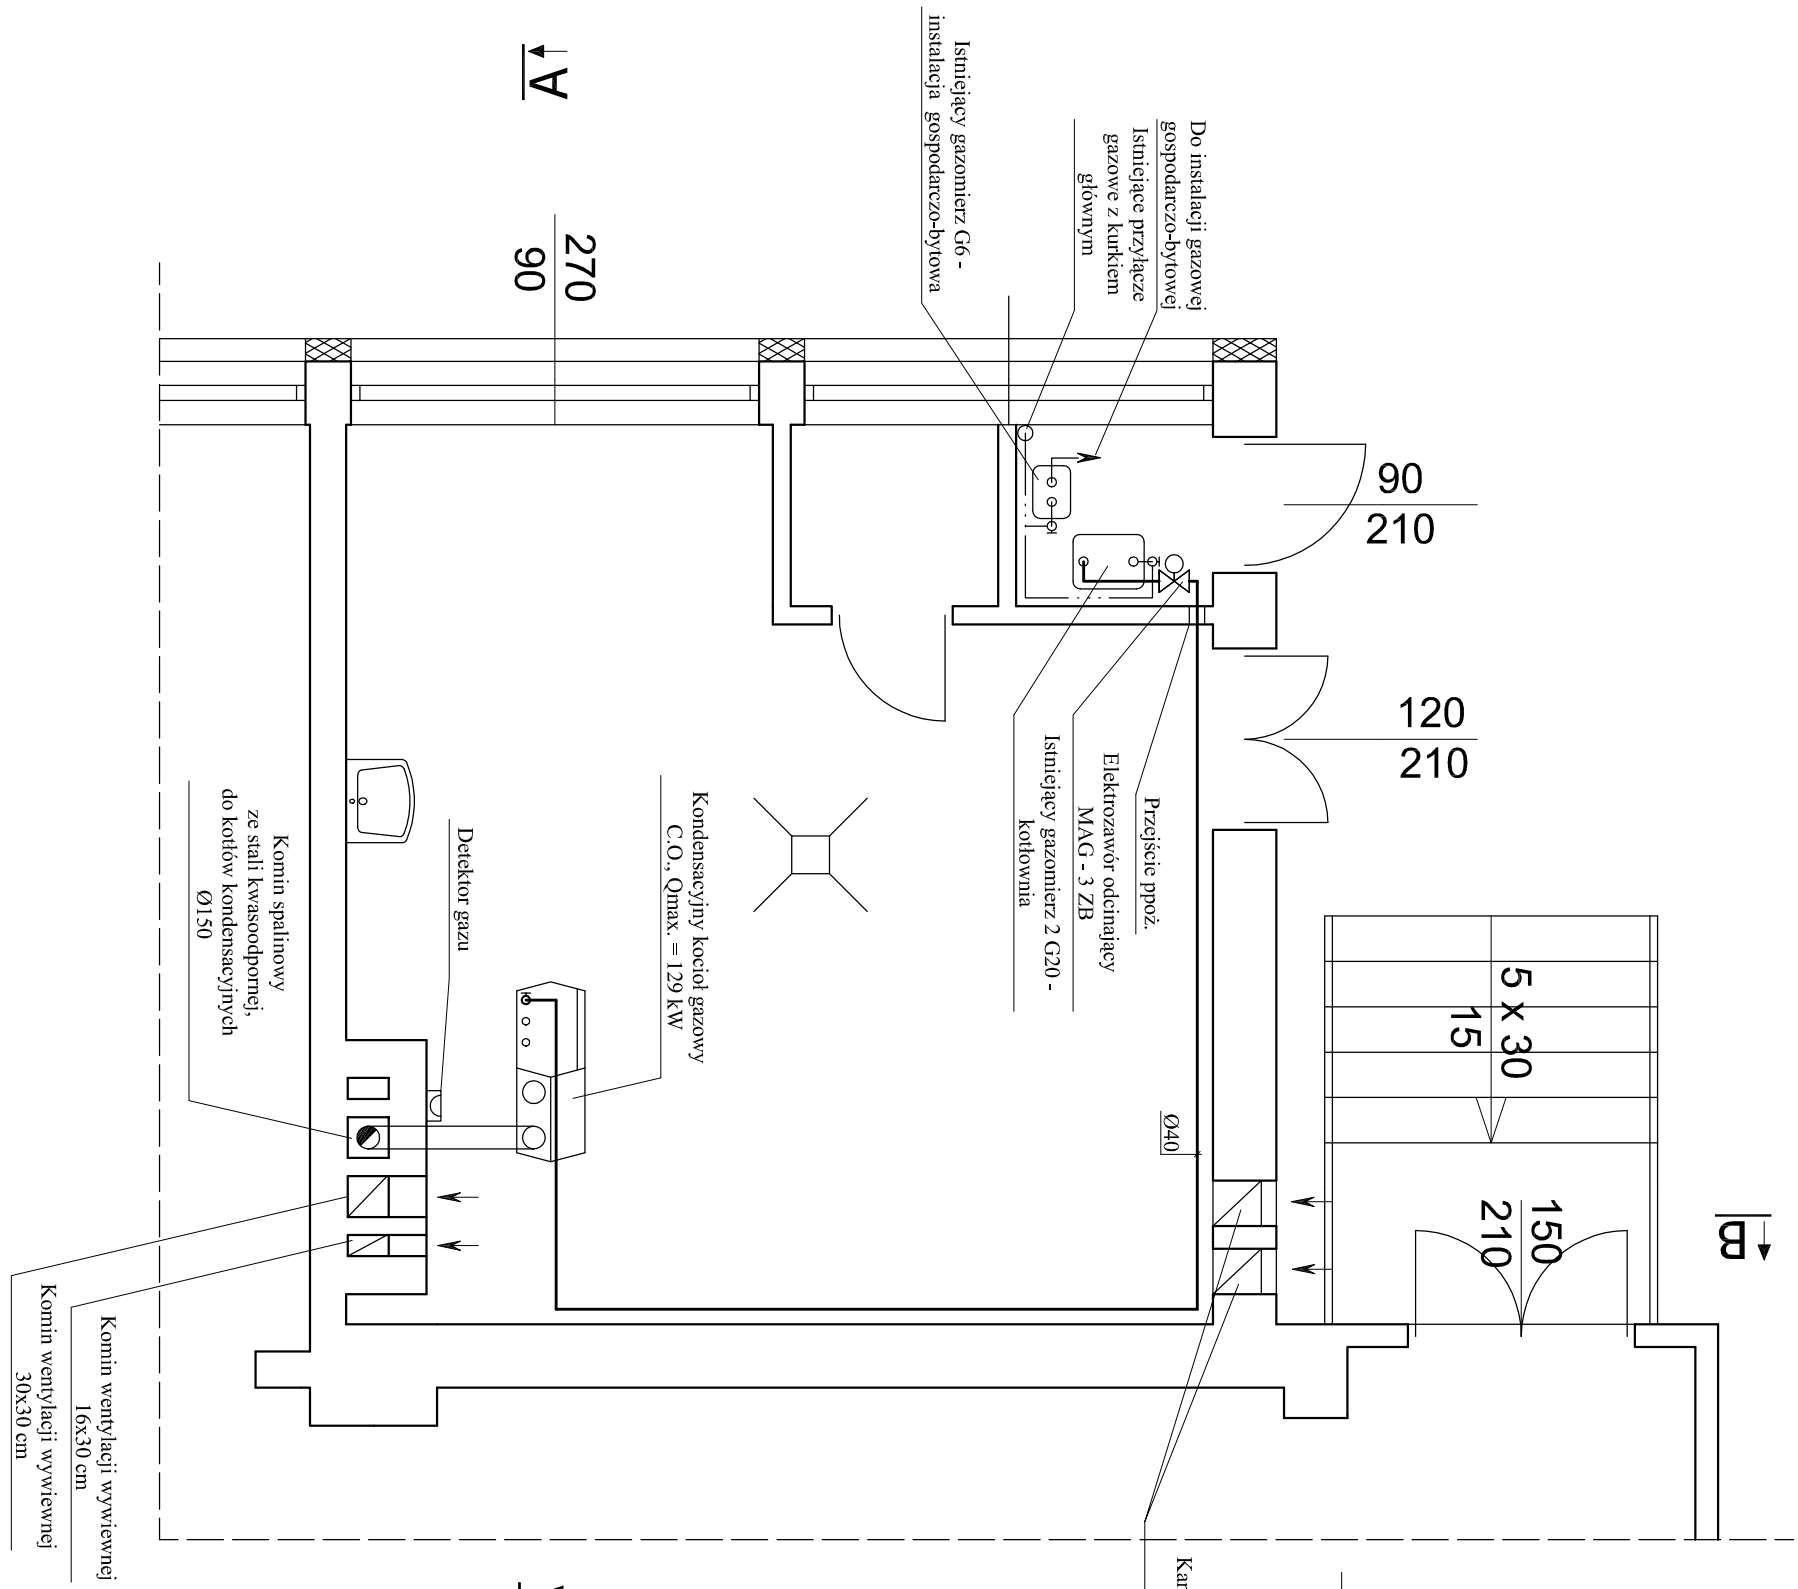

PROJEKT REMONTU I DOCIEPLENIA ELEWACJI, PRZEBUDOWY DACHU, PROJEKT MODERNIZACJI KOTŁOWNI,
BUDYNKU SZKOŁY PODSTAWOWEJ NR 3 W USTRONIU POLANIE

Projekt architektoniczno - budowlany:	INSTALACJA GAZU DLA KOTŁOWNI GAZOWEJ RZUT INSTALACJI		Skala:	1 : 50
			Data:	05.2006
Branża	Projektował:	mgr inż. Piotr Goryczka	579/01	
Instalacyjna:	Sprawił:			

PRO INVEST OBSŁUGA INWESTYCJI BUDOWLANYCH	ul. Powstańców Śląskich 4c/5 43-246 Strumięń tel./fax 033 857 00 51	Nr projektu: 009 Nr rysunku: 4/IS