




PRZEKRÓJ A - A

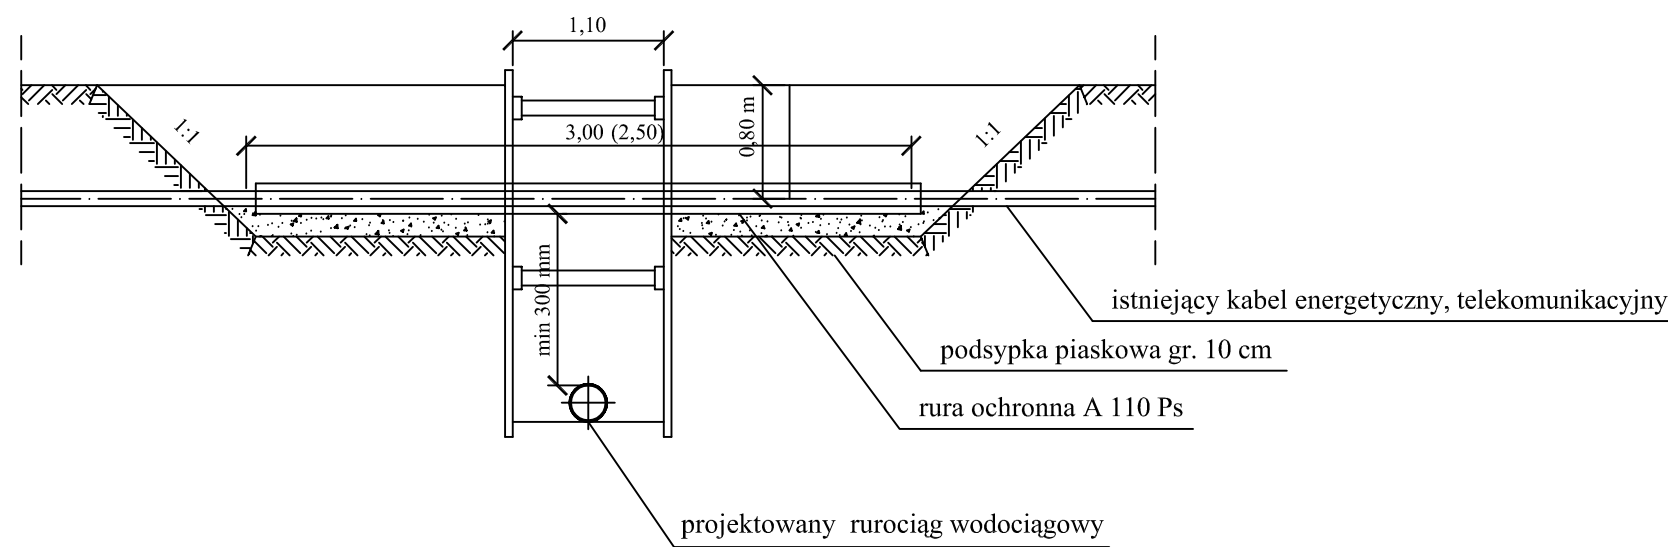

PRZEKRÓJ B - B

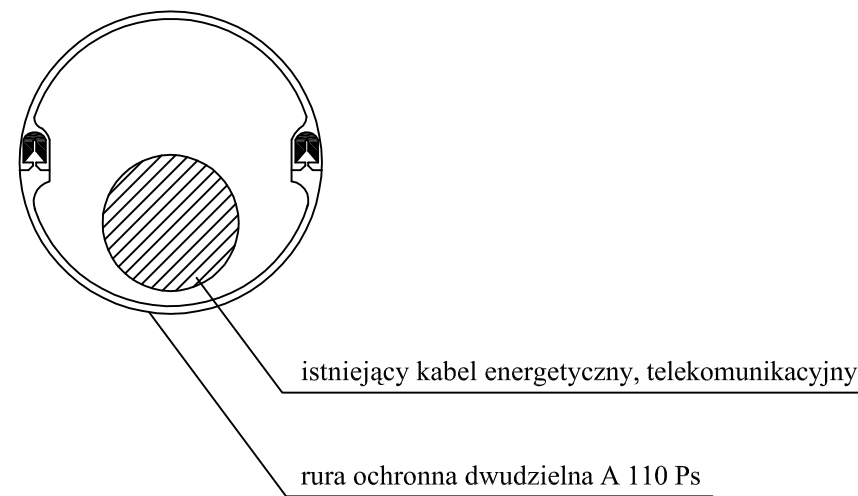

RZUT POZIOMY

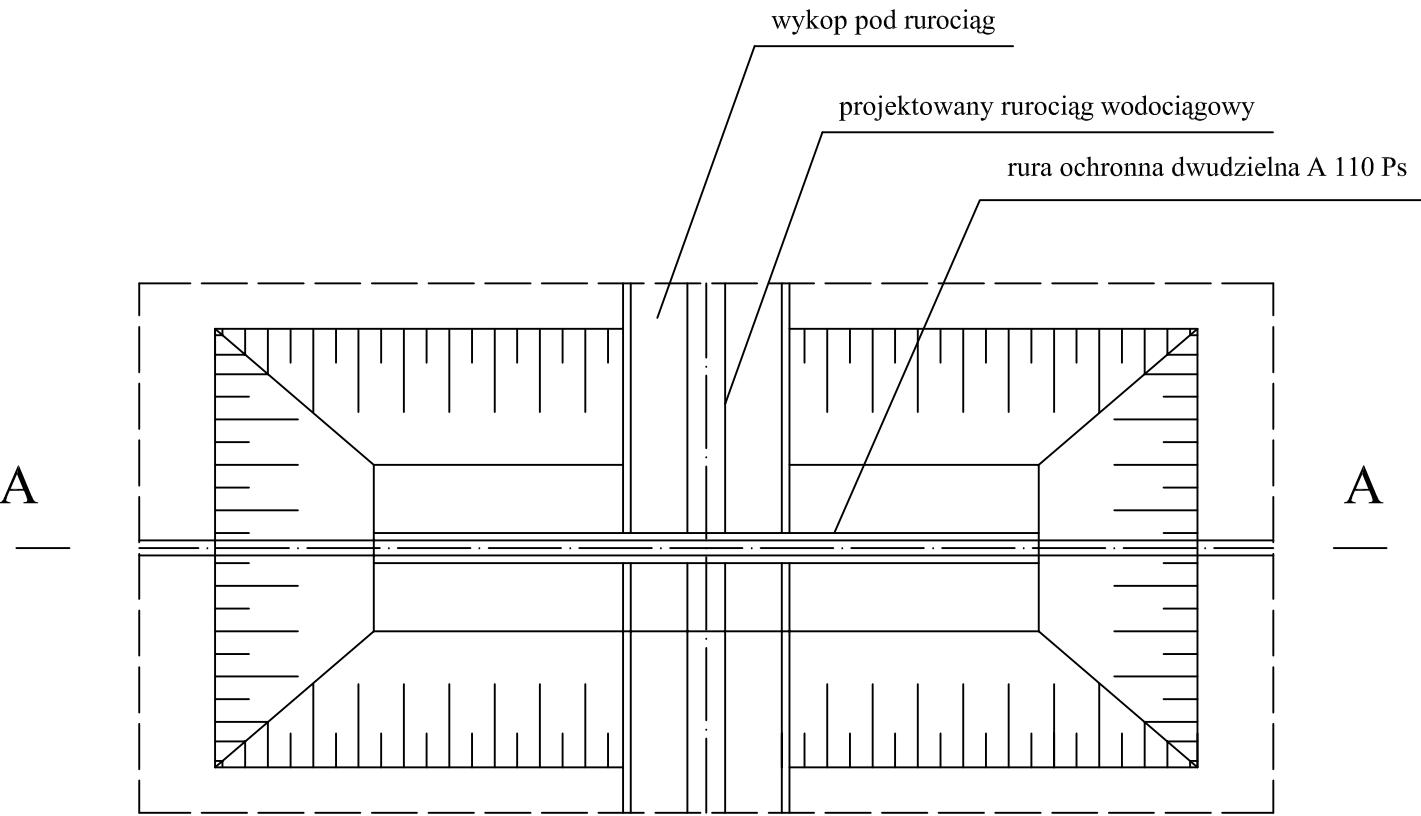

- UWAGI:
1. Zastosować rurę ochronną dwudzielną A 110 Ps
 2. Końce rury ochronnej uszczelnić pianką poliuretanową

43–300 Bielsko–Biała, ul. Poniatowskiego 6			AKTYN Sp. z o.o.
inwestycja	BUDOWA PRZYŁĄCZA WODY ŹRÓDLANEJ DO BUDYNKU PIJALNI		
inwestor	URZĄD MIASTA USTRON RYNEK 1 USTRON		
lokalizacja	USTON DZIAŁKI NR 3319/34, 4922/11, 3319/46, 3319/48 3319/12, 3385/6, 3314/6		
projektował	MGR_INŻ._GRAZYNA_CEMBALA NR_UPR._97/93_B-B	podpis:	
opracował	INŻ._WOJCIECH_SKUPIEŃ MGR_INŻ._ANNA_SMYRDEK	podpis:	
branża	INSTALACYJNA	faza_proj: PROJ.BUDDWLANY	skala:
nazwa rysunku	ZABEZPIECZENIE_KABLI		numer rysunku: 12
			data: 03.2011