
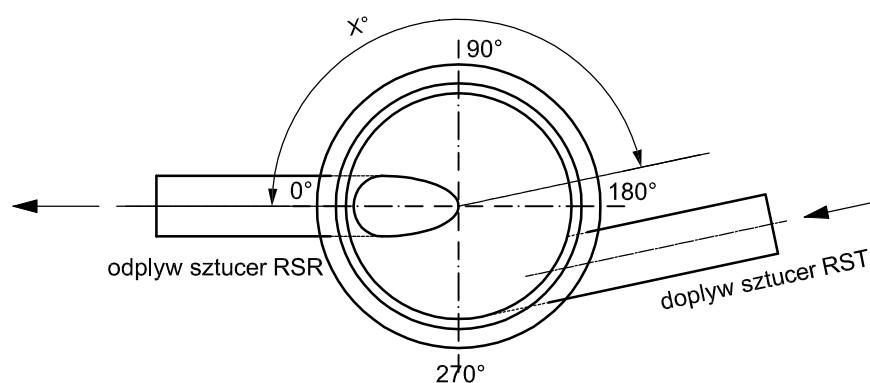


Studnia do wytracania energii DN 625

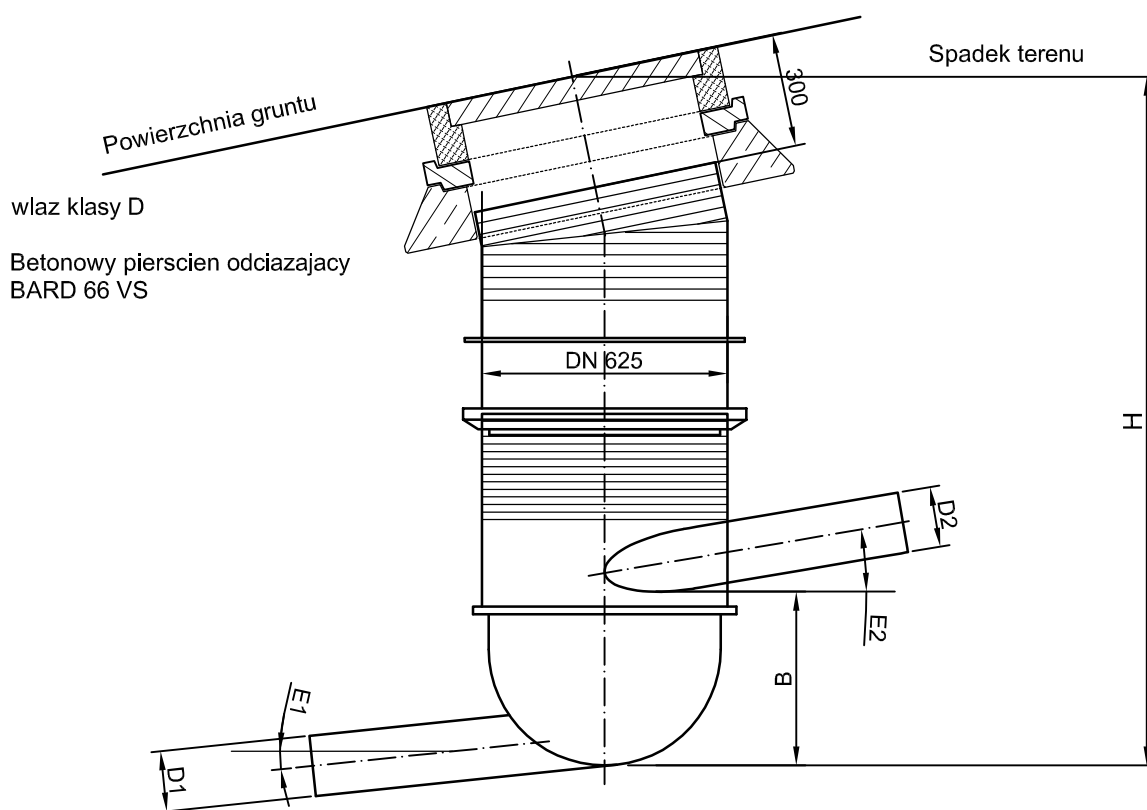

odpływ D1 - PE Dz160mm
dopływ D2 - PE Dz160mm

43—300 Bielsko—Biała, ul. Poniatowskiego 6		AKTYN Sp. z o.o.	
inwestycja	BUDOWA_PRZYŁĄCZA_WODY_ŹRÓDLANEJ_DO_BUDYNKU_PIJALNI		
inwestor	URZĄD_MIASTA_USTRON RYNEK_1_USTRON		
lokalizacja	USTON_DZIAŁKI_NR_3319/34_4922/11_3319/46_3319/48 3319/12_3385/6_3314/6		
projektował	MGR_INŻ_GRAZYNA_CEMBALA NR_UPR_97/93_B-B	podpis:	
opracował	INŻ_WOJCIECH_SKUPIEŃ MGR_INŻ_ANNA_SMYRDEK	podpis:	
branża	INSTALACYJNA	faza_proj: PROJ.BUDOWLANY	skala: 1:20
nazwa rysunku	STUDZIENKA_DO_WYTRACANIA ENERGII Ø625		numer rysunku: 7
			data: 03.2011